

设计学院

环境艺术专业教学平台建设图纸



（0726-家具及设备部分图纸）

汇总表及说明

家具、设备汇总表						
编号	家名称具	数量	尺寸(长*宽*高)	适用部位	备注	索引图纸
F-01	绘图课桌	414	900*600*740	四、五楼J1-J18教室	三聚氰胺板+银灰烤漆方钢管,需要做样品供甲方审核	
F-02	教室坐凳	450	360*300*420	四、五楼J1-J15教室	见图纸	
F-03	拷贝台	18	900*600*740	四、五楼J1-J15教室	三聚氰胺板+磨砂玻璃+银灰烤漆方钢管	
F-04	讲台	18	900*600*740	四、五楼J1-J15教室	三聚氰胺板	
F-05	研习桌	39	1200*600*740	四楼环艺B1、Z1房间 五楼H4研讨教室,Z3档案室	见图纸	
F-07	书柜A	5	900*370*2000	四楼环艺B1房间	三聚氰胺板+银灰烤漆方钢管	
F-08	书柜B	1	1100*370*2000	四楼环艺B1房间	三聚氰胺板	
F-11	资料柜	11	950*500*2000	四楼Z1环艺资料室	三聚氰胺板+银灰烤漆方钢管,按图施工	
F-12	模型架	5	2000*1000*2000	四楼Z2环艺教学设施储藏室	按图施工	
F-15	设备台	4	1200*600*740	四楼H1、H2,五楼H3、H4环艺系多媒体教学教室	放置电脑、功放等设备,满足影音播放功能需要,可参考设计学院原设备台	
F-16	报告厅桌	78套	1150*360*740	四楼H2、五楼H3环艺教学教室	见图纸	
展板汇总表						
F-18	教室展示图板	102块(每个教室6块)	每块2800*1133	四楼、五楼H(X)环艺教学教室	根据图纸加工,并组织安装,加工前请仔细现场丈量尺寸	
F-19	走廊展示图板	104块	每块2030*1200	四楼、五楼H(X)教学走廊	根据图纸加工,并组织安装,加工前请仔细现场丈量尺寸	
F-20	走廊门厅移动展板	24块	每块2400*1079	四楼、五楼走道门厅	根据图纸加工,并组织安装,加工前请仔细现场丈量尺寸	

- 注：1, 投标单位须具独立设计及制作加工能力的企业。并列出生产主要设备、研发人员。
- 2, 投标单位须提供主材小样及主要技术参数。
- 3, 主要家具施工前须制作样品,甲方核实后才能批量生产。
- 4, 除注明外,三聚氰胺板均为25厚,为白橡木色。

	审 定			校 对			项 目 名 称	环境艺术专业教学平台建设图纸	图 纸	家具、设备汇总表	工程编号		阶 段	变更01
	审 核			设计负责人					名 称		图 号	01	日 期	2010-7
	项目负责人			设 计 人									比 例	

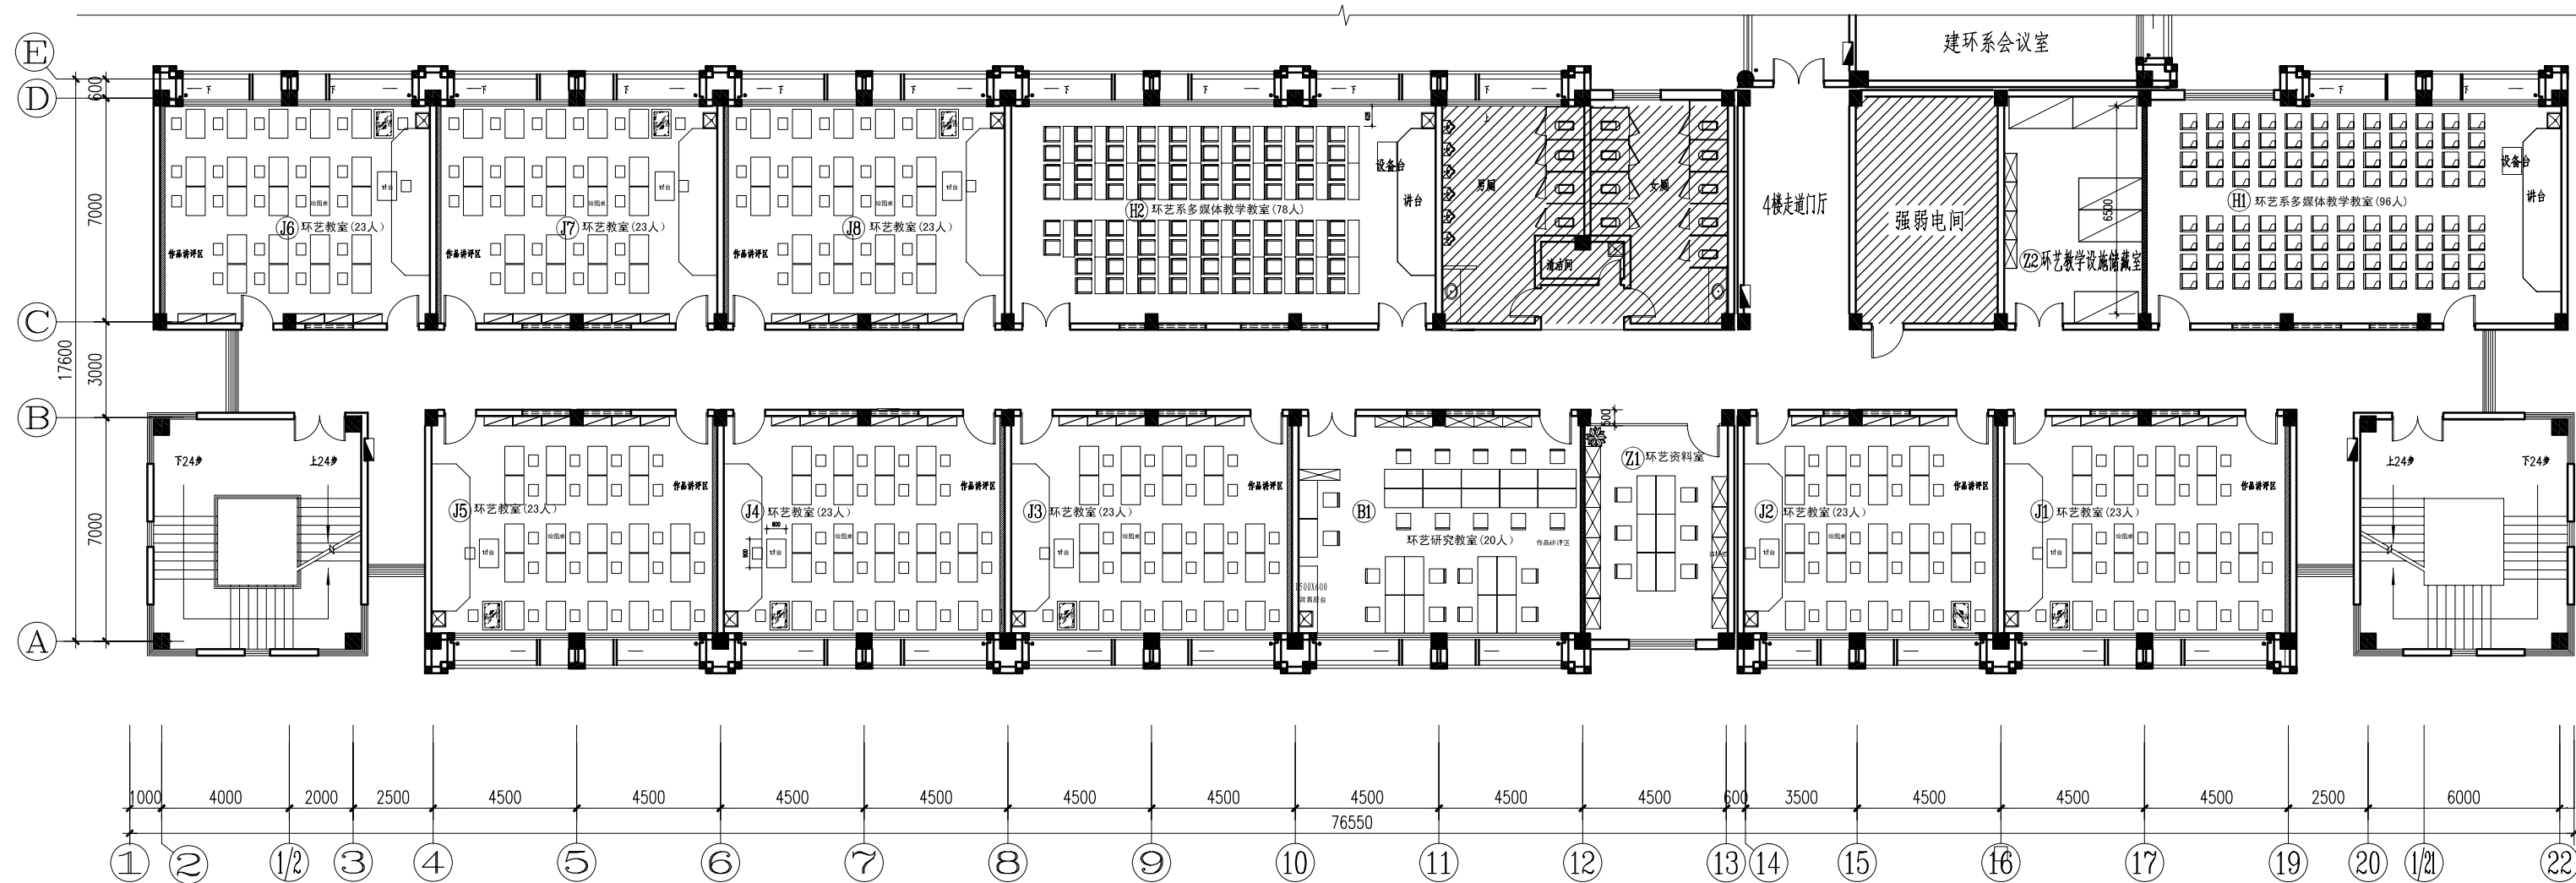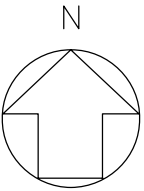

图例:

⑤


房间编号



不涉及部分




教室移动展板, 位置为黑板对面墙体 (位置以现场为准)

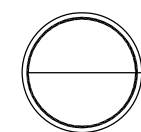

四楼家具平面布置图
SCALE 1:200

	审 定		校 对		项 目 名 称	环境艺术专业教学平台建设图纸	图 纸	四楼家具平面布置图	工 程 编 号		阶 段	变 更 0 1
	审 核		设计负责人				名 称		图 号	02	日 期	2010-7
	项目负责人		设 计 人								比 例	

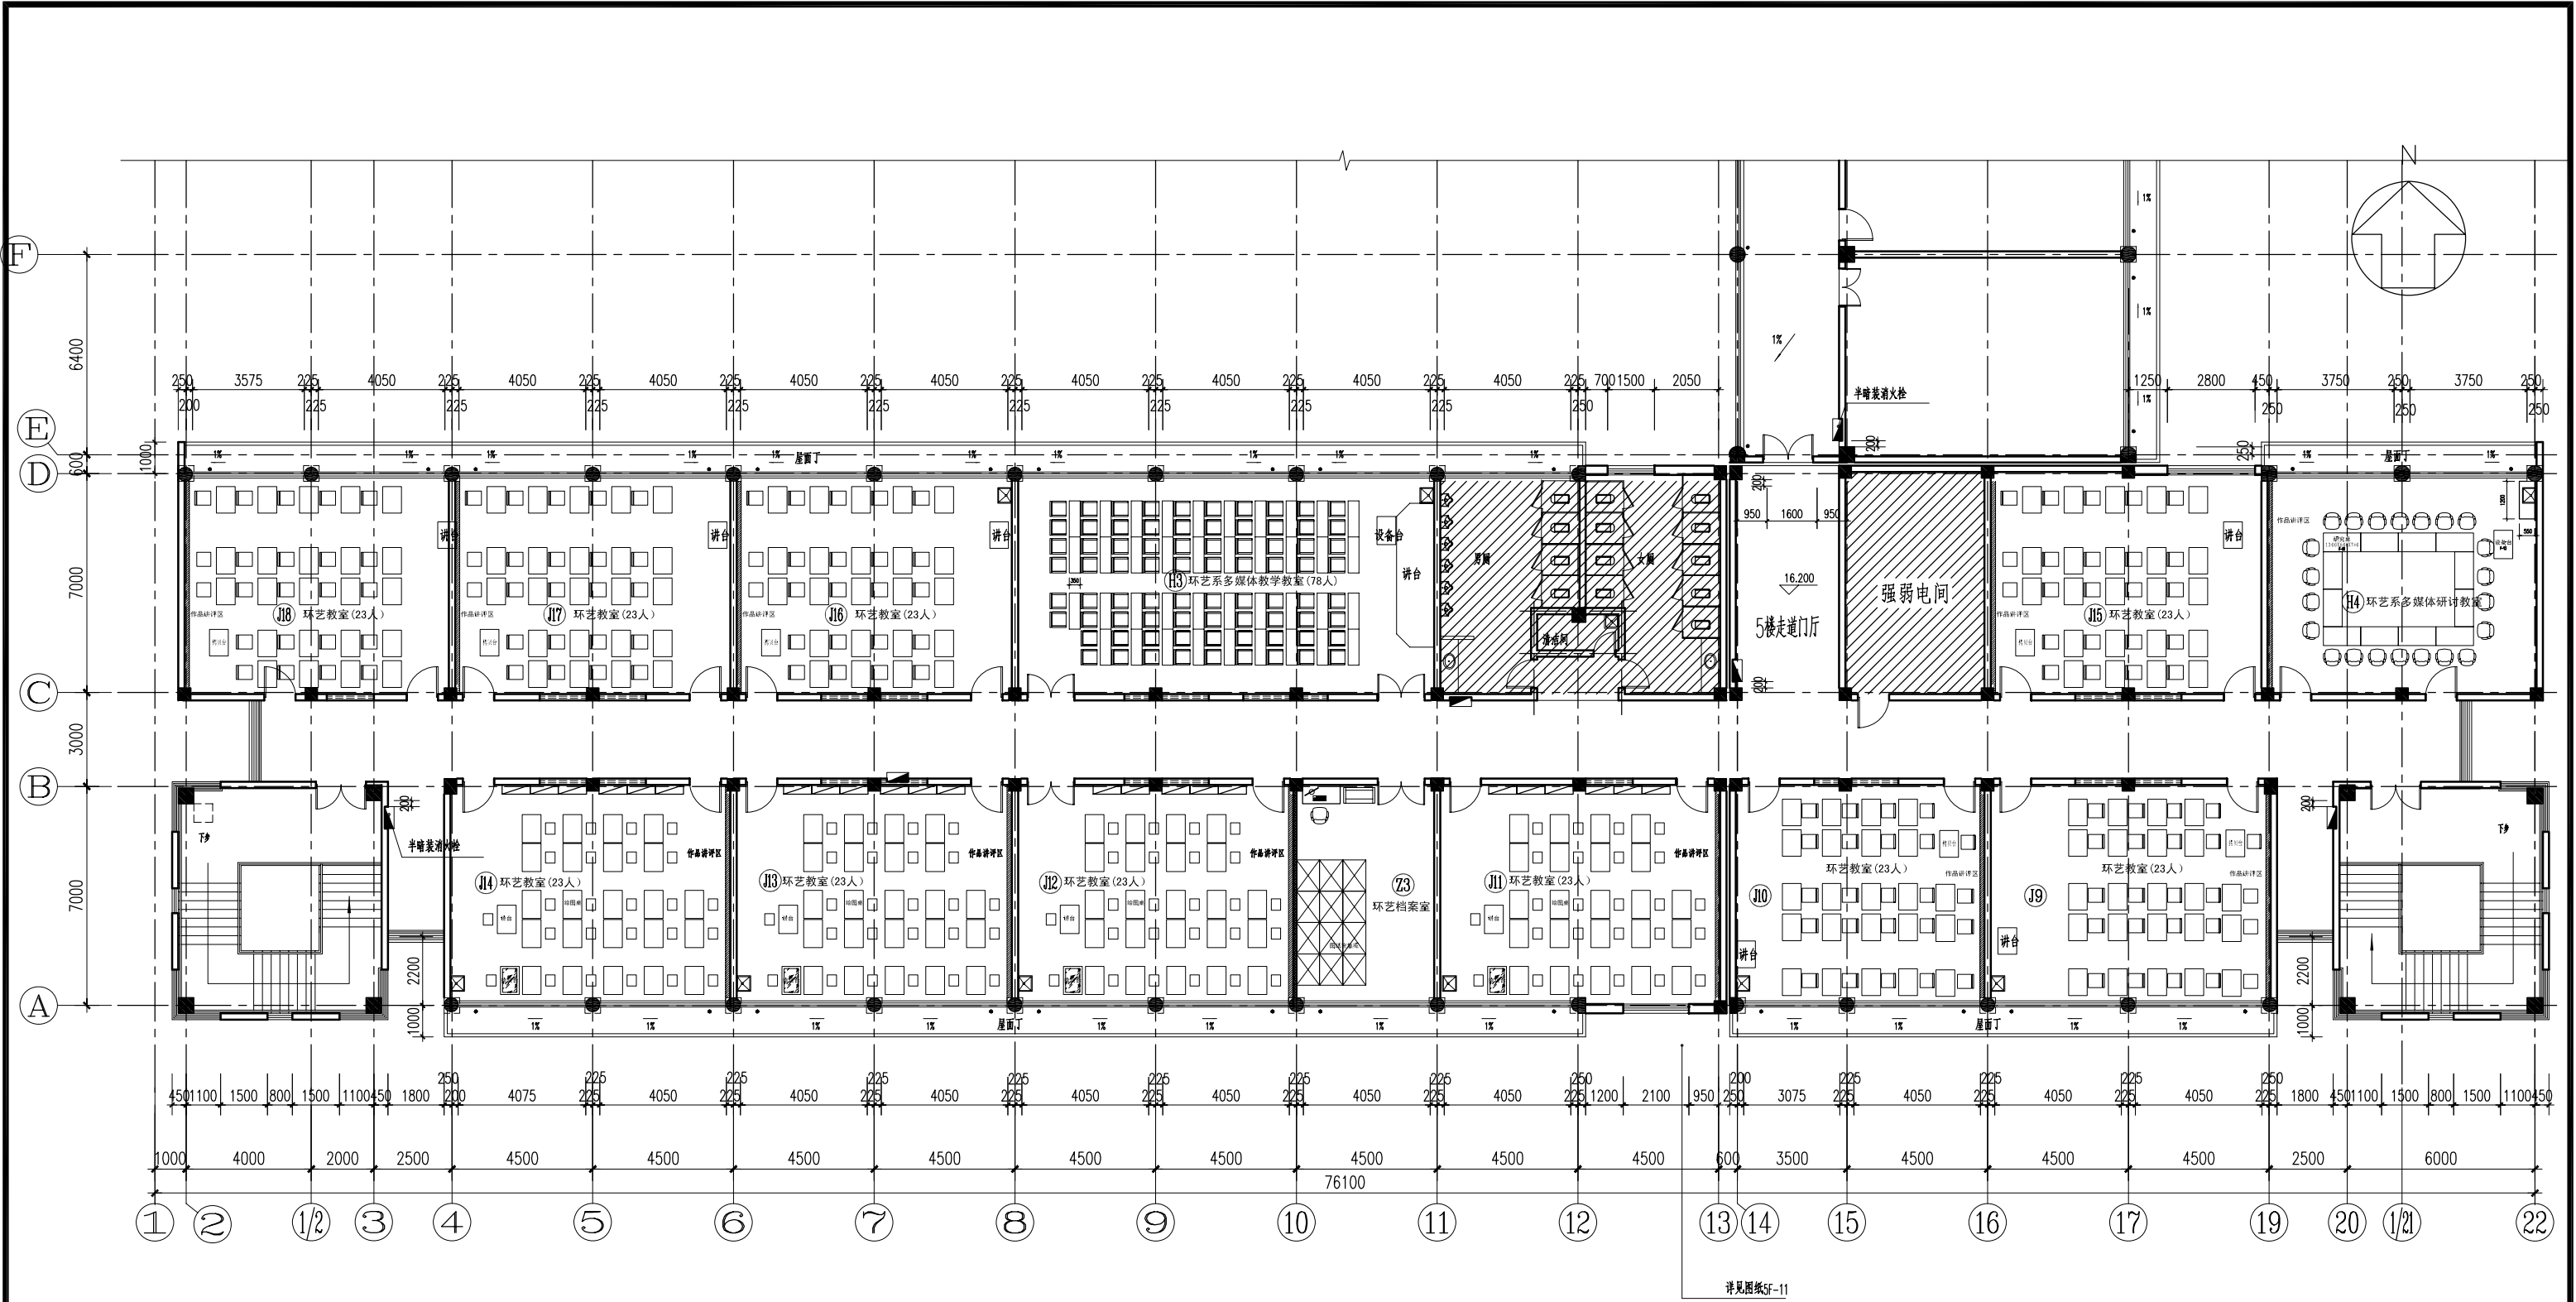

图例：

教室移动展板，位置为黑板对面墙体（位置以现场为准）


⑤ 房间编号

不涉及部分

五楼家具平面布置图

SCALE 1:200

	审 定		校 对		项 目 名 称	环境艺术专业教学平台建设图纸	图 纸	五楼家具平面布置图	工 程 编 号		阶 段	变更图
	审 核		设计负责人				名 称		图 号	03	日 期	2010-7
	项目负责人		设 计 人								比 例	

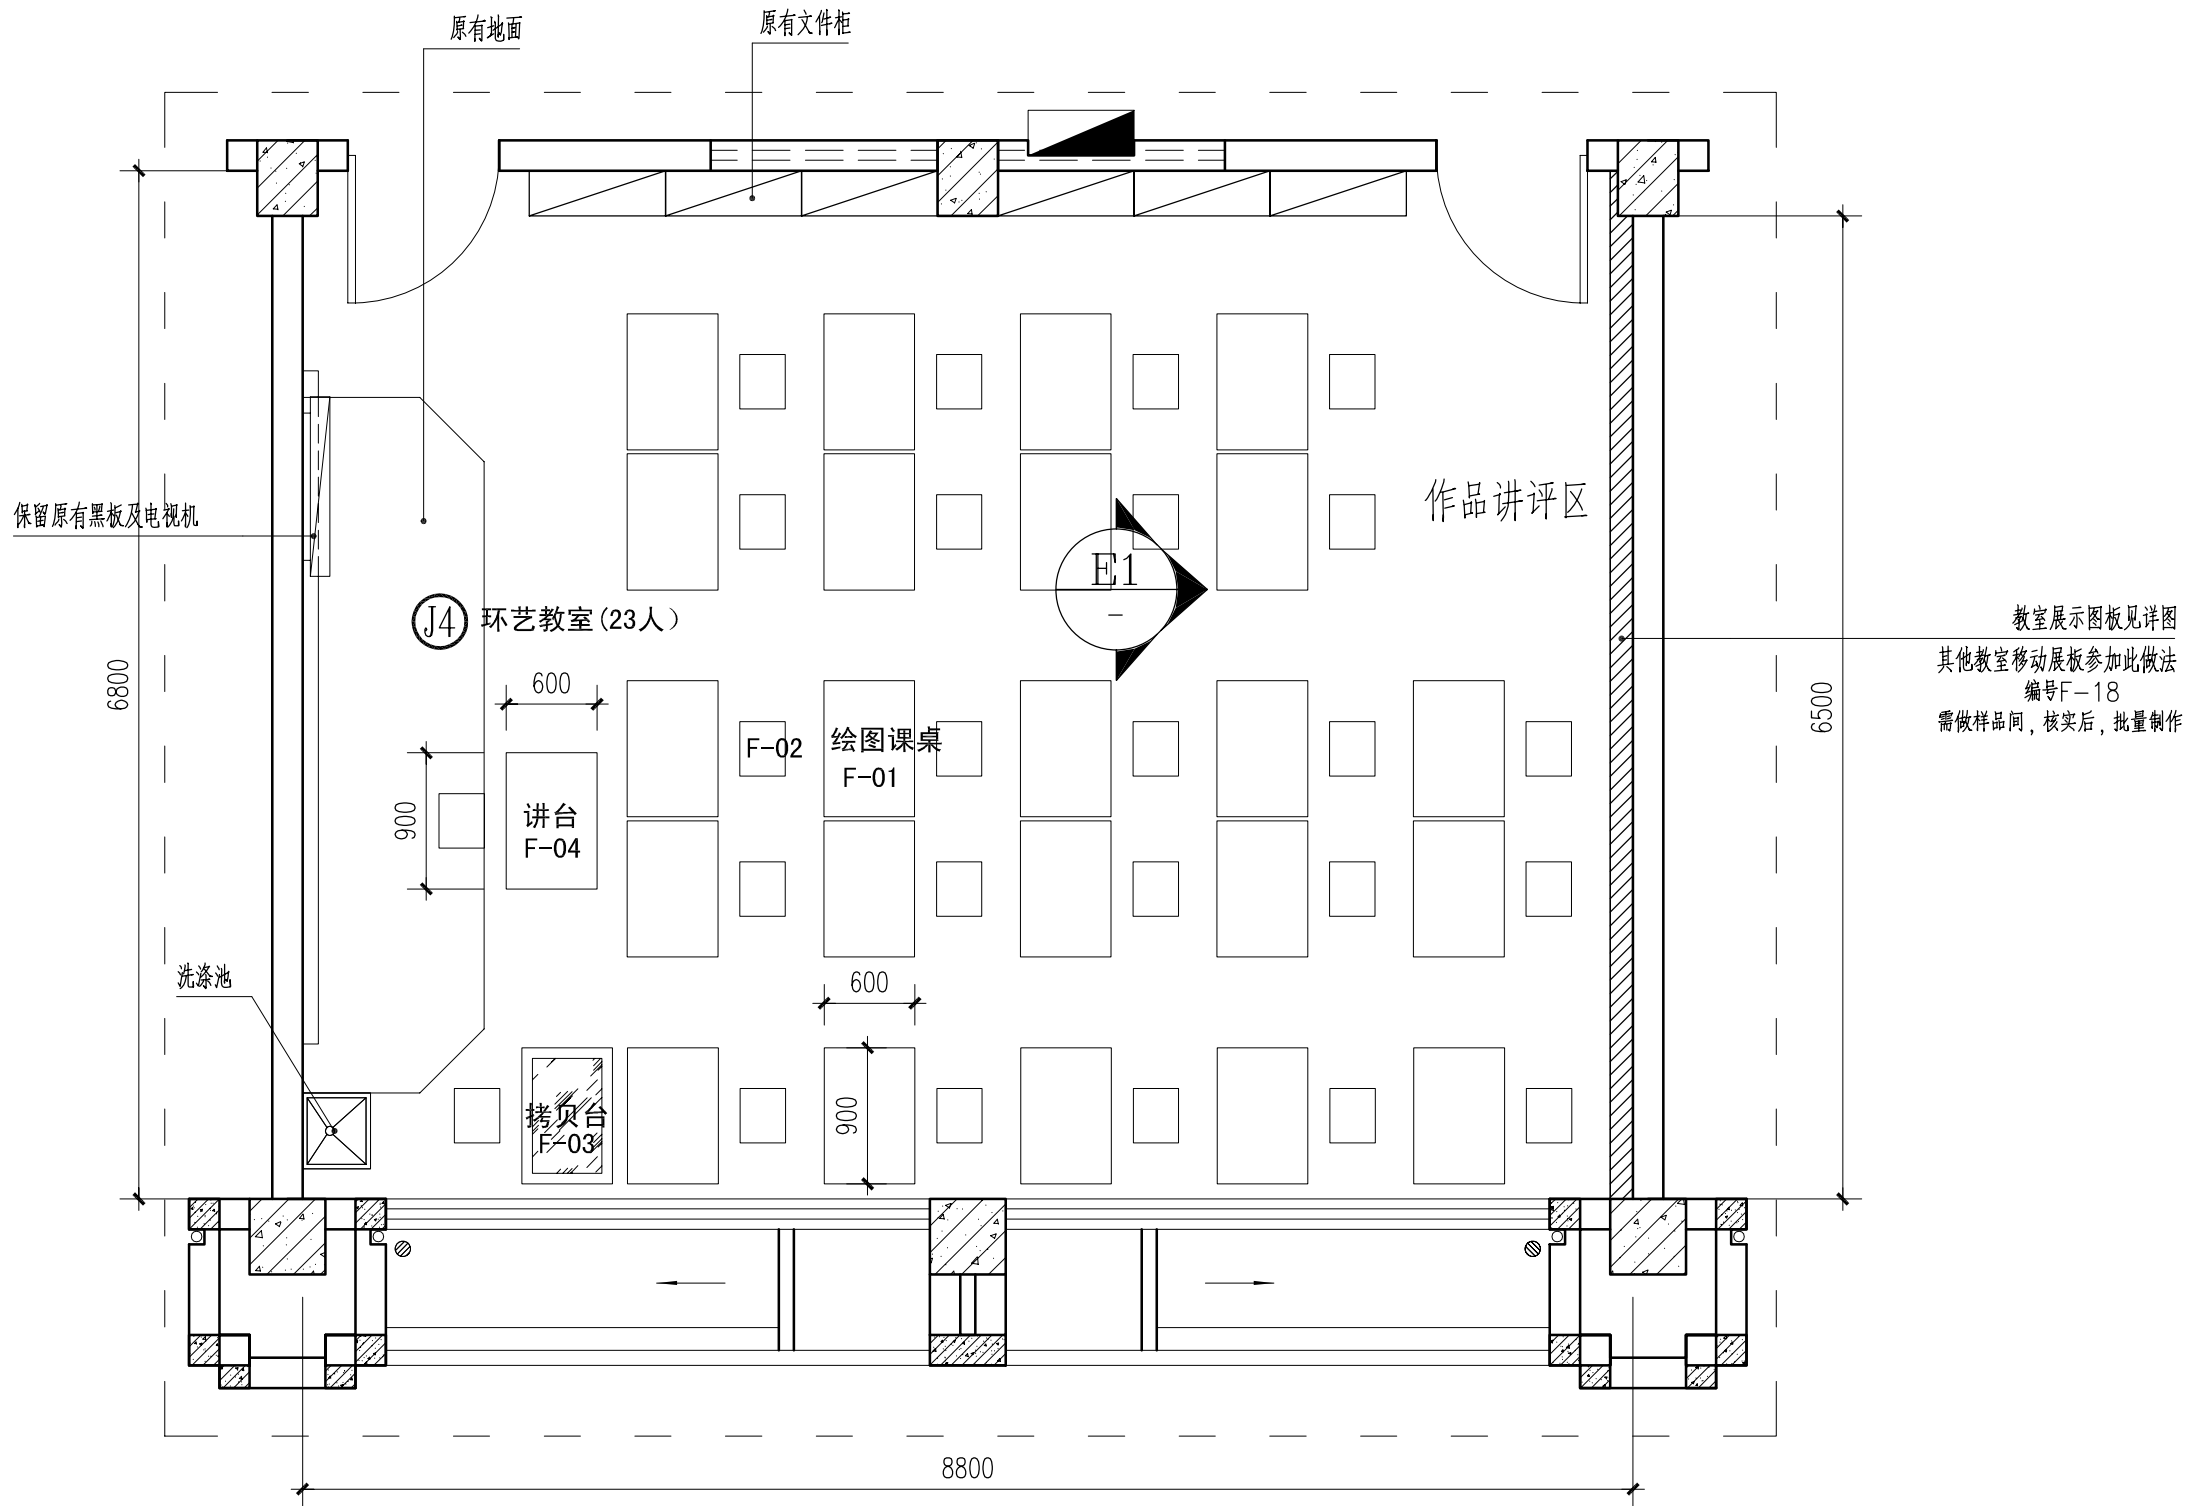

教室展示图板见详图
其他教室移动展板参加此做法
编号F-18
需做样品间，核实后，批量制作


J4环艺教室家具汇总表				
家名称具	代号	数量	尺寸(长*宽*高)	备注
绘图桌	F-01	23	900*600*740	三聚氰胺板+银灰烤漆方钢管,需要做样品供甲方审核
坐凳	F-02	25	360*300*420	见图纸
拷贝台	F-03	1	900*600*740	三聚氰胺板+磨砂玻璃+银灰烤漆方钢管
讲台	F-04	1	900*600*740	三聚氰胺板

注：所用家具必须经久耐用！

J4教室布置图

注：其他(JX)环艺教室修购图纸参见此做法！
所用家具必须经久耐用！

	审 定			校 对			项 目 名 称	环境艺术专业教学平台建设图纸	图 纸 名 称	J4环艺教室布置图	工 程 编 号		阶 段	变更01
	审 核			设计负责人							图 号	04	日 期	2010-7
	项目负责人			设 计 人									比 例	

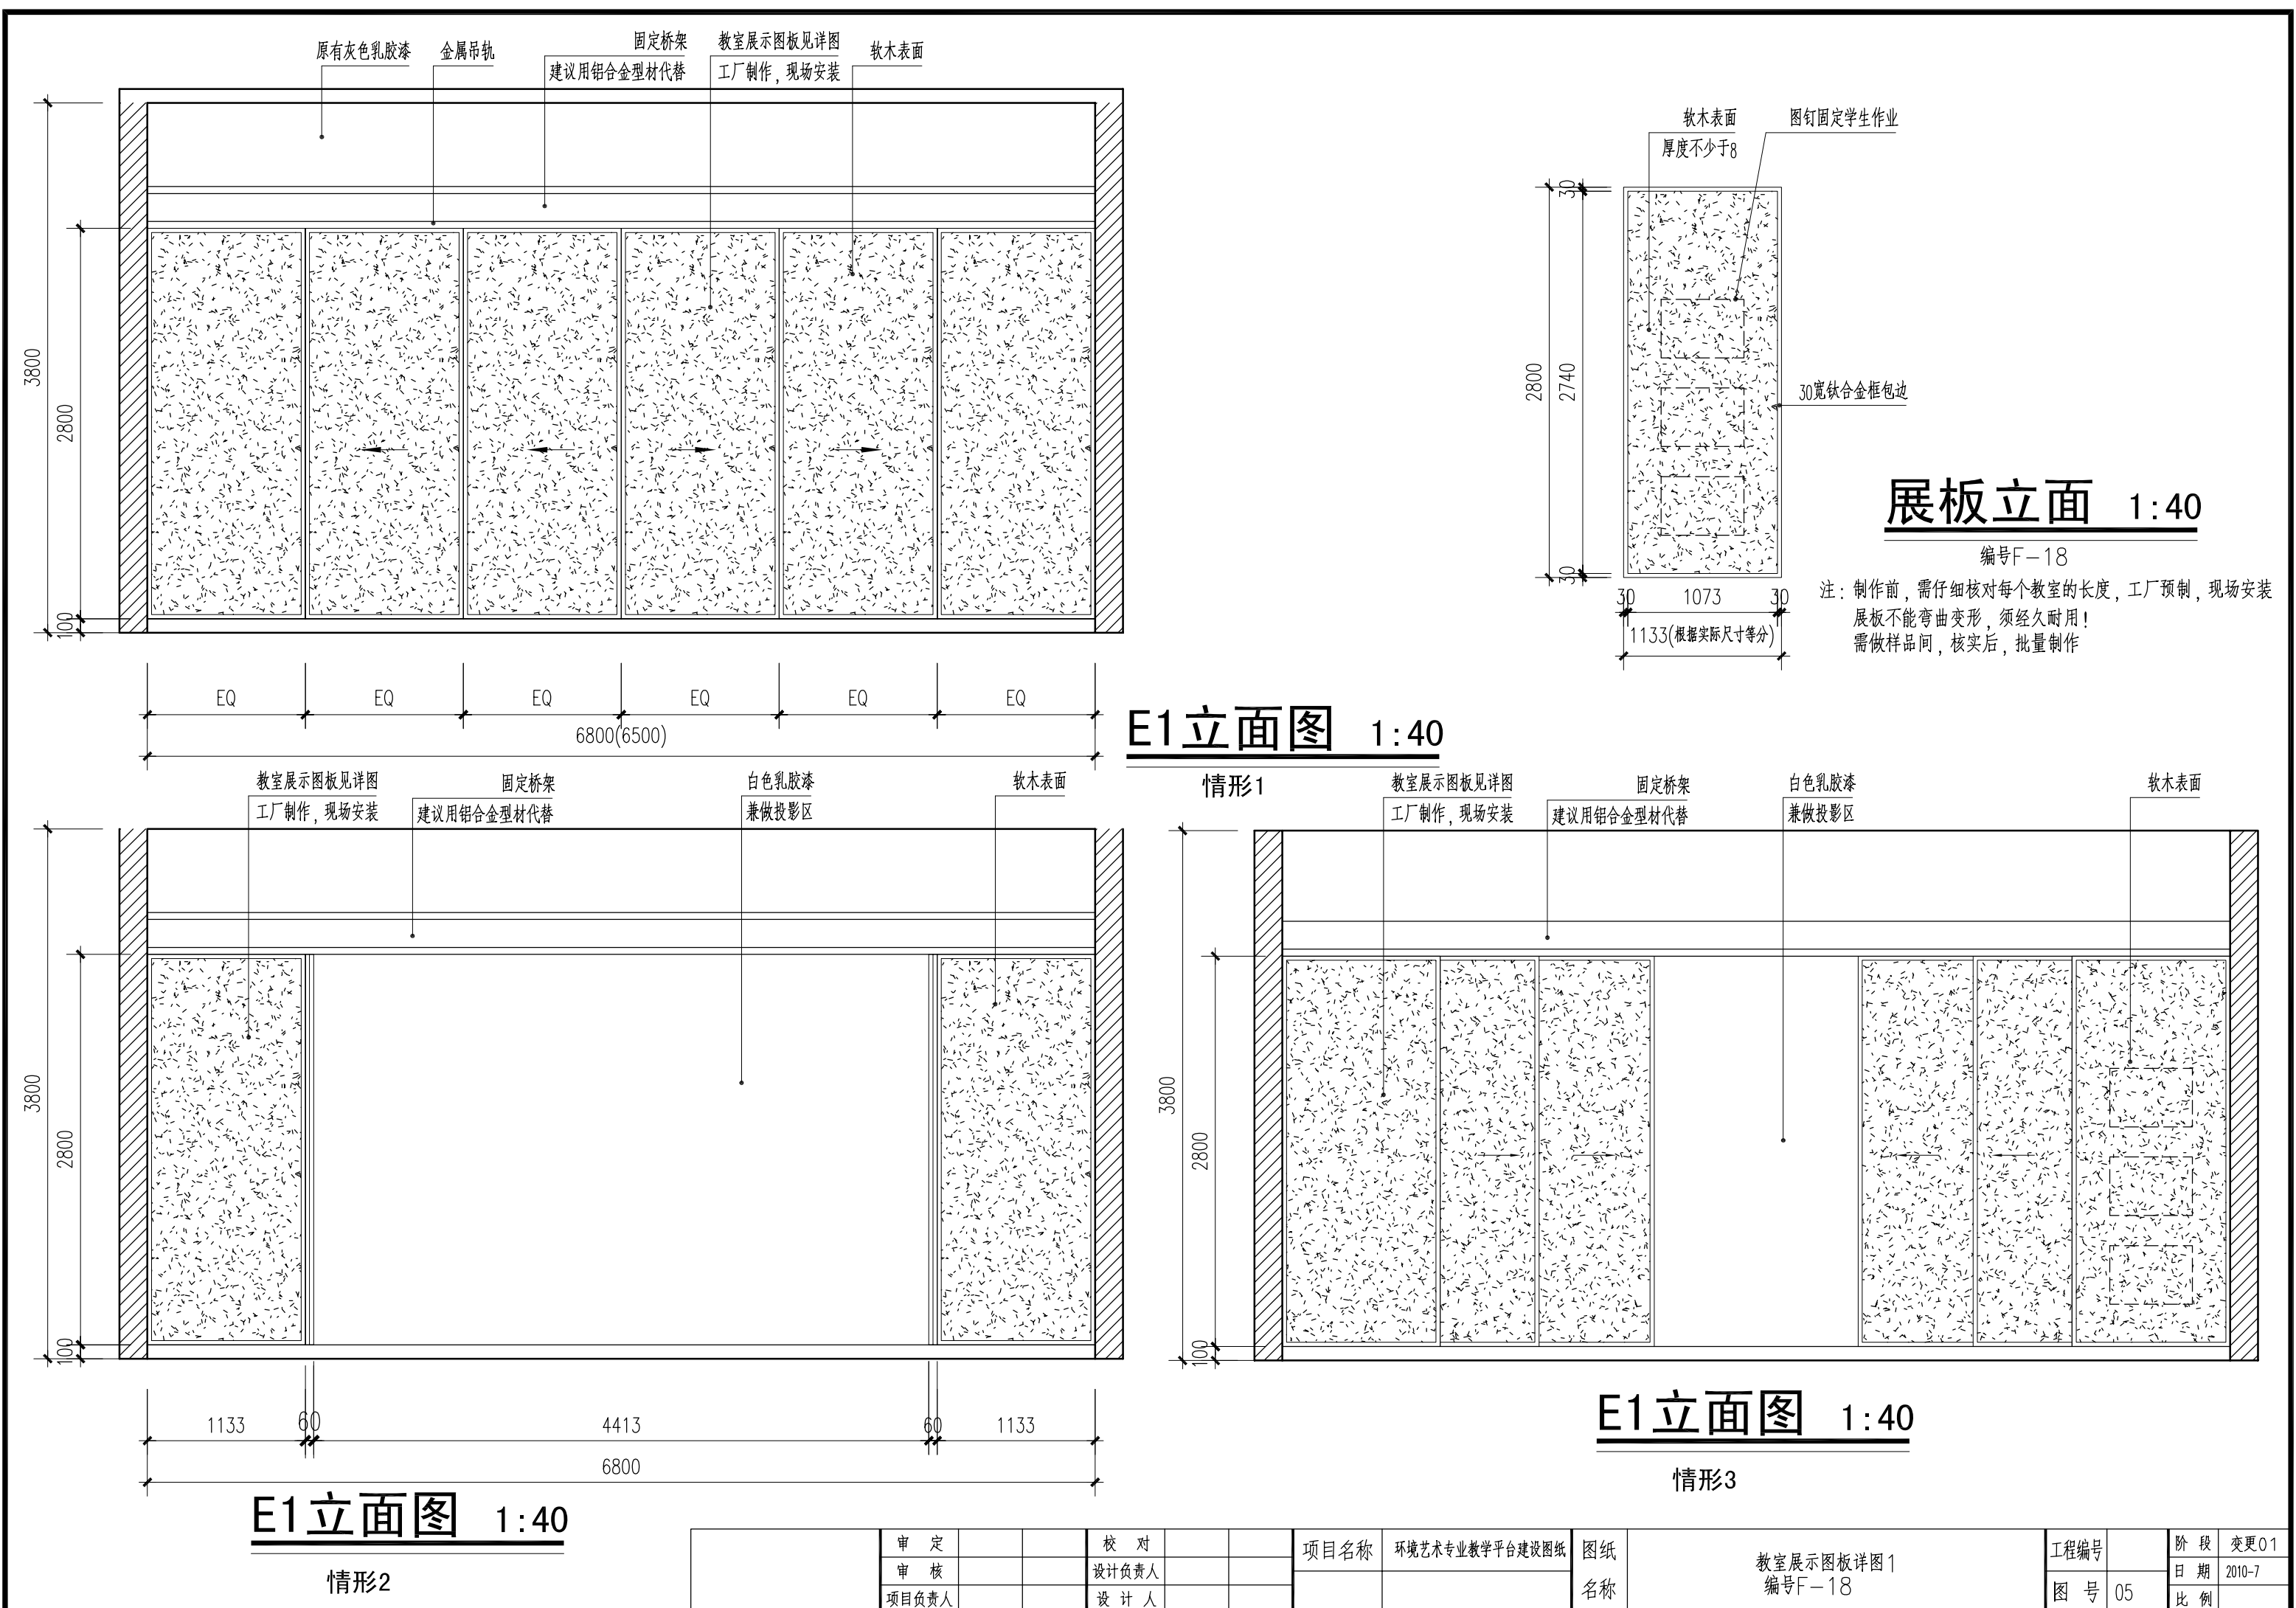

展板立面 1:40

编号F-18

注：制作前，需仔细核对每个教室的长度，工厂预制，现场安装
展板不能弯曲变形，须经久耐用！
需做样品间，核实后，批量制作

E1立面图 1:40

情形1

教室展示图板见详图
工厂制作，现场安装

固定桥架
建议用铝合金型材代替

白色乳胶漆
兼做投影区

软木表面


E1立面图 1:40

情形3

E1立面图 1:40

情形2



	审 定			校 对			项 目 名 称	环境艺术专业教学平台建设图纸	图 纸	教室展示图板详图 1 编号F-18	工 程 编 号		阶 段	变更01
	审 核			设计负责人					名 称		图 号	05	日 期	2010-7
	项目负责人			设 计 人									比 例	

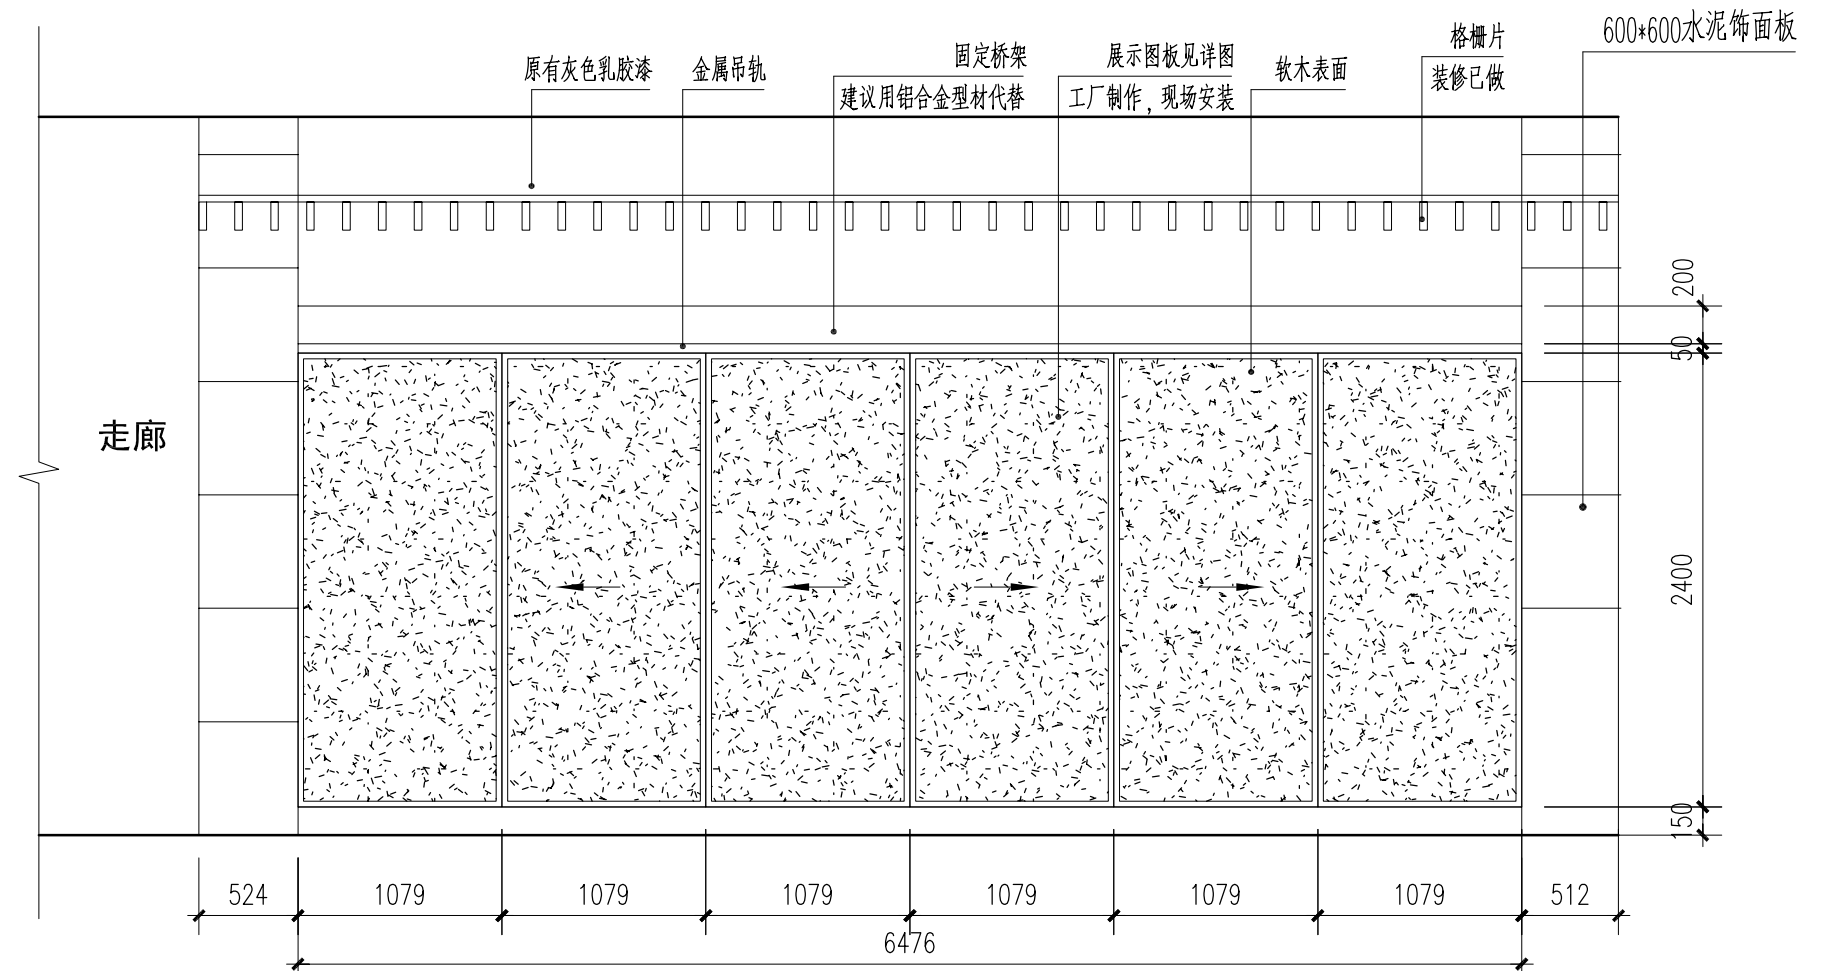

注：移动展板做法见教室移动展板做法
编号F-20

注：移动展板做法见教室移动展板做法
编号F-20
四层、五层各12块，共24块



	审 定		校 对		项目名称	环境艺术专业教学平台建设图纸	图纸 名称	四、五楼走道门厅移动展板详图 编号F-20	工程编号		阶 段	变更01
	审 核		设计负责人							日 期	2010-7	
	项目负责人		设 计 人							图 号	07	比 例

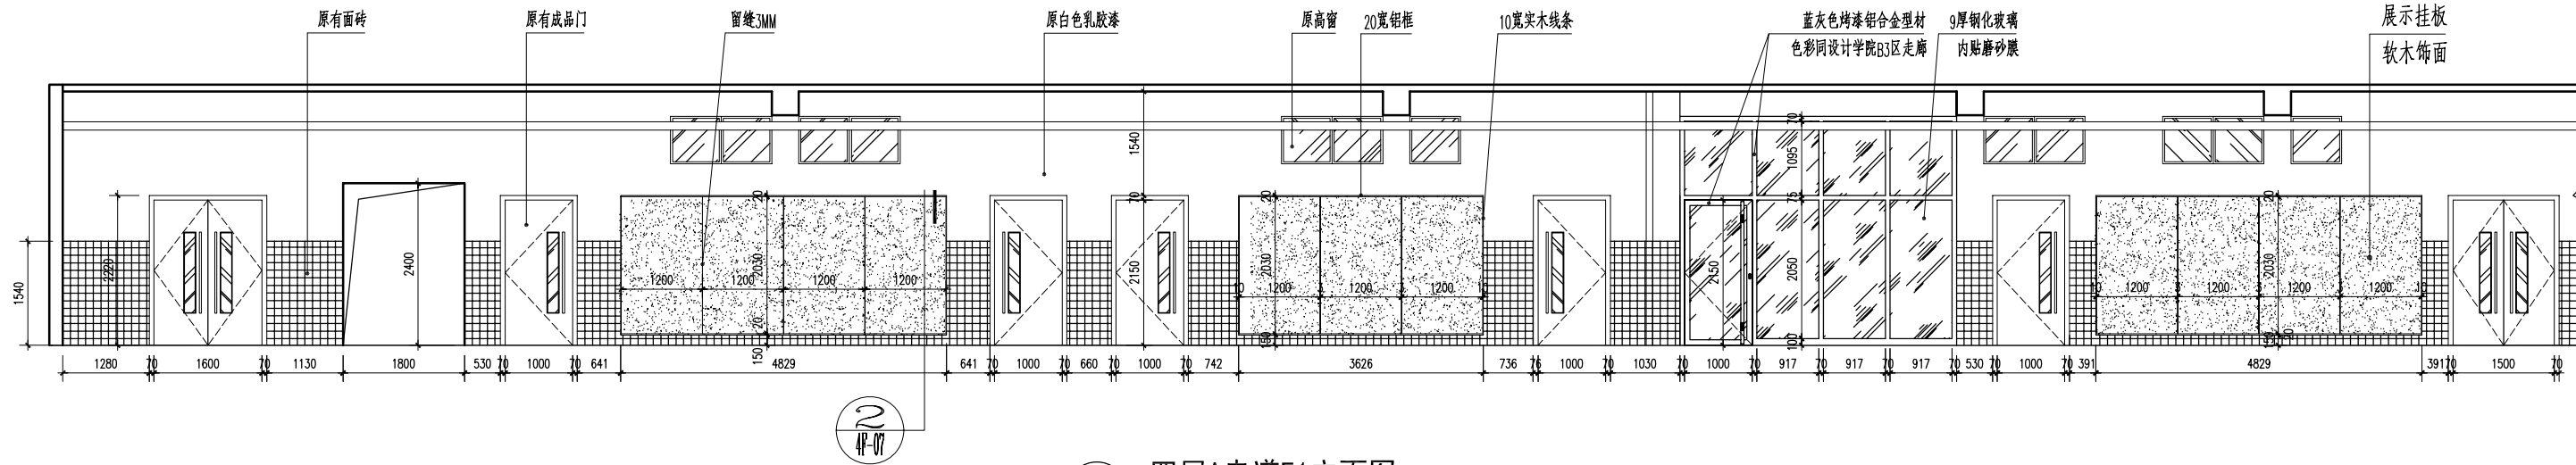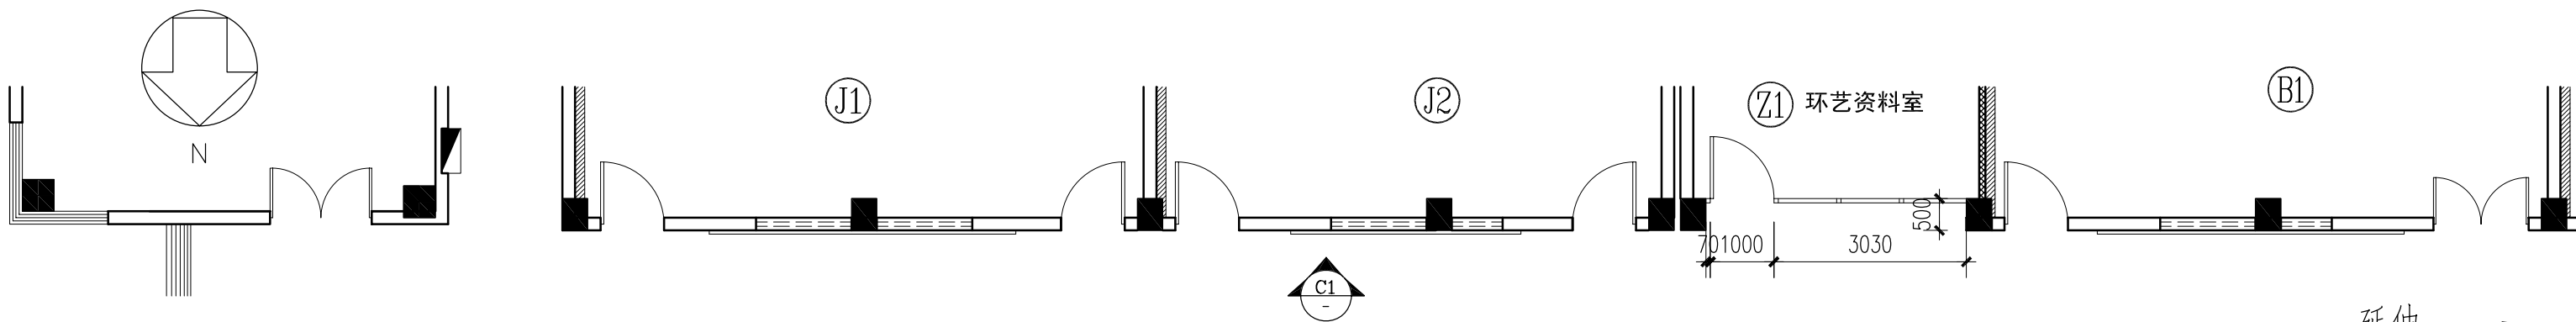

E1 四层A走道E1立面图
Scale 1 : 100

注：(1200*2000)展示板共11块。


	审 定		校 对		项 目 名 称	环 境 艺 术 专 业 教 学 平 台 建 设 图 纸	图 纸	四 层 A 走 道 E 1 立 面 图	工 程 编 号		阶 段	变 更 0 1
	审 核		设 计 负 责 人				名 称		图 号	0 8	日 期	2 0 1 0 - 7
	项 目 负 责 人		设 计 人								比 例	

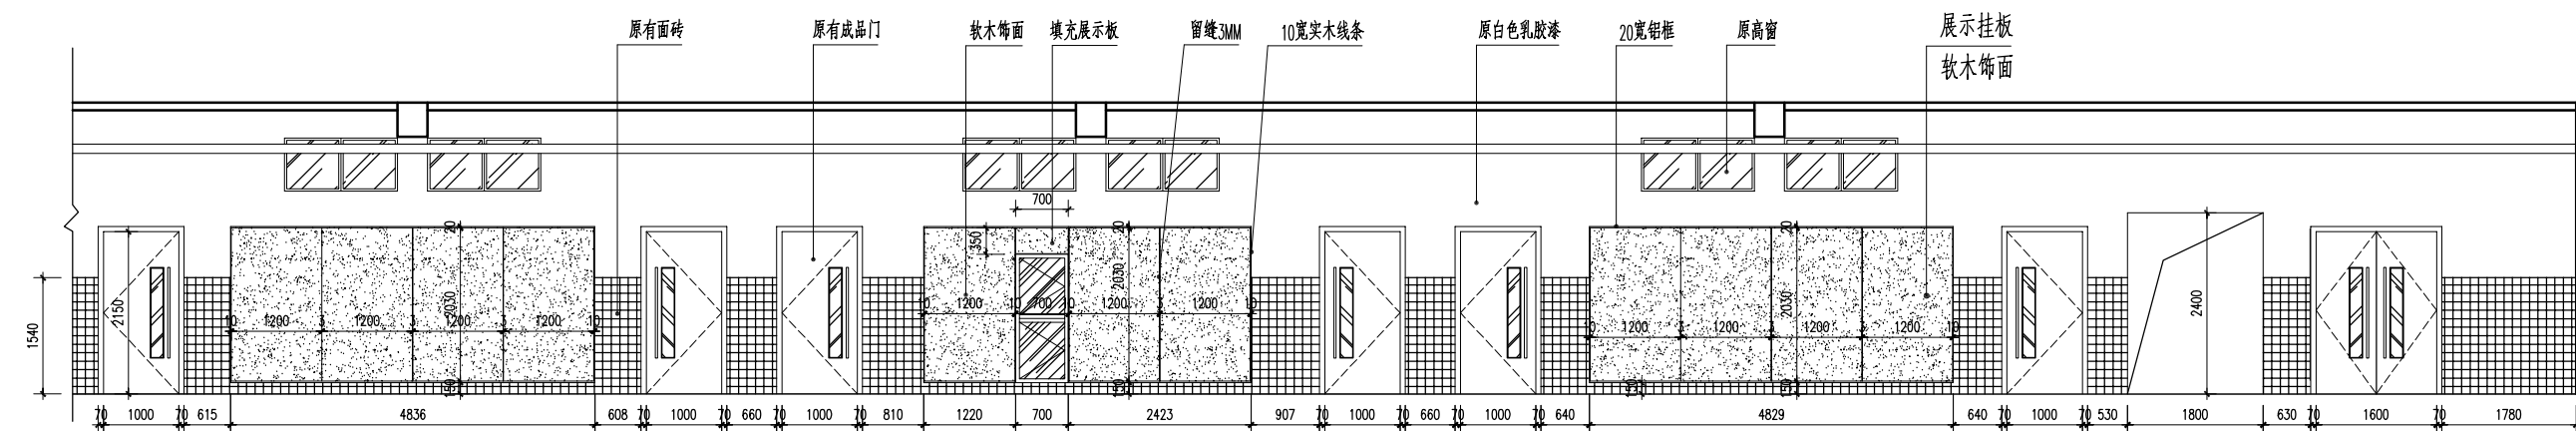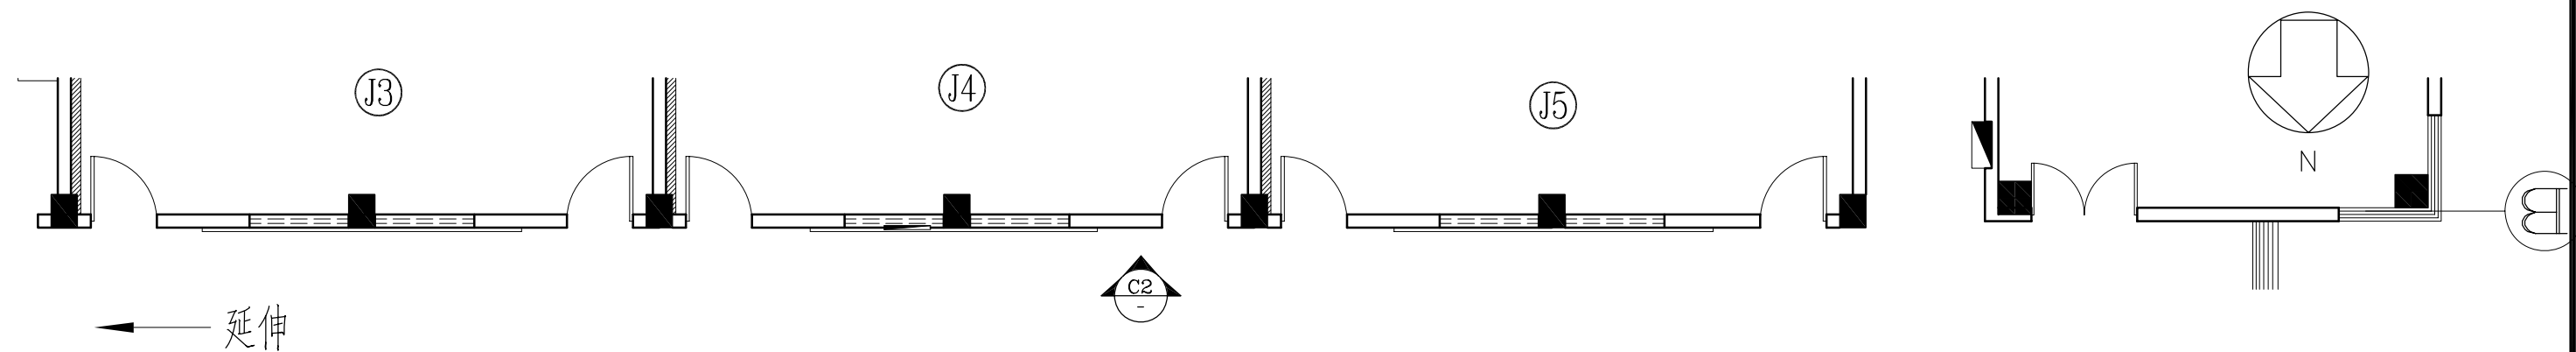

E2 四层A走道E2立面图
Scale 1 : 100



注：(1200*2000)展示板共11块, (350*700)展示板1块。

	审 定			校 对			项 目 名 称	环境艺术专业教学平台建设图纸	图 纸	四层A走道E2立面图	工 程 编 号		阶 段	变 更 01
	审 核			设计负责人					名 称		图 号	09	日 期	2010-7
	项目负责人			设 计 人									比 例	

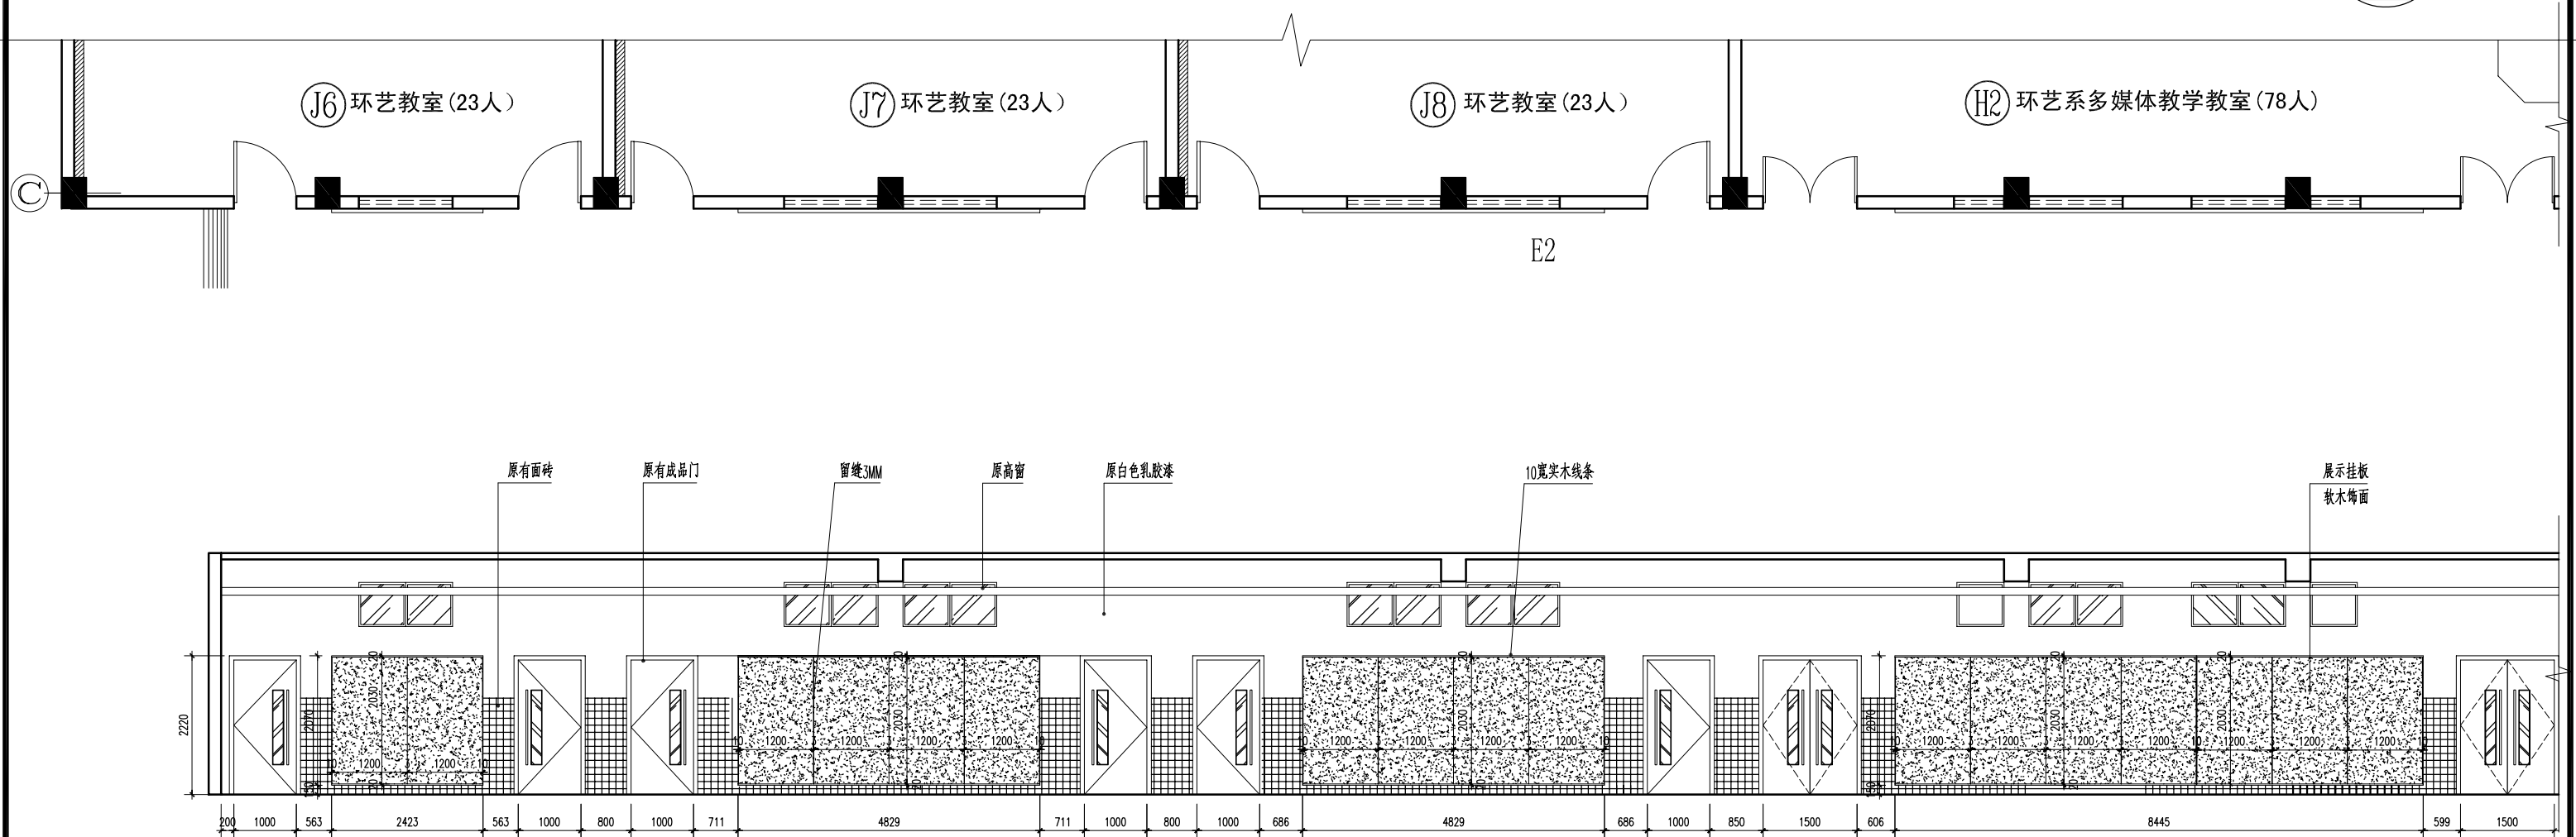

注：(1200*2000)展示板共17块。



	审 定			校 对		项目名称	环境艺术专业教学平台建设图纸	图纸 名称	四层A走道E3立面图	工程编号		阶 段	变更01
	审 核			设计负责人								日 期	2010-7
	项目负责人			设 计 人								图 号	10

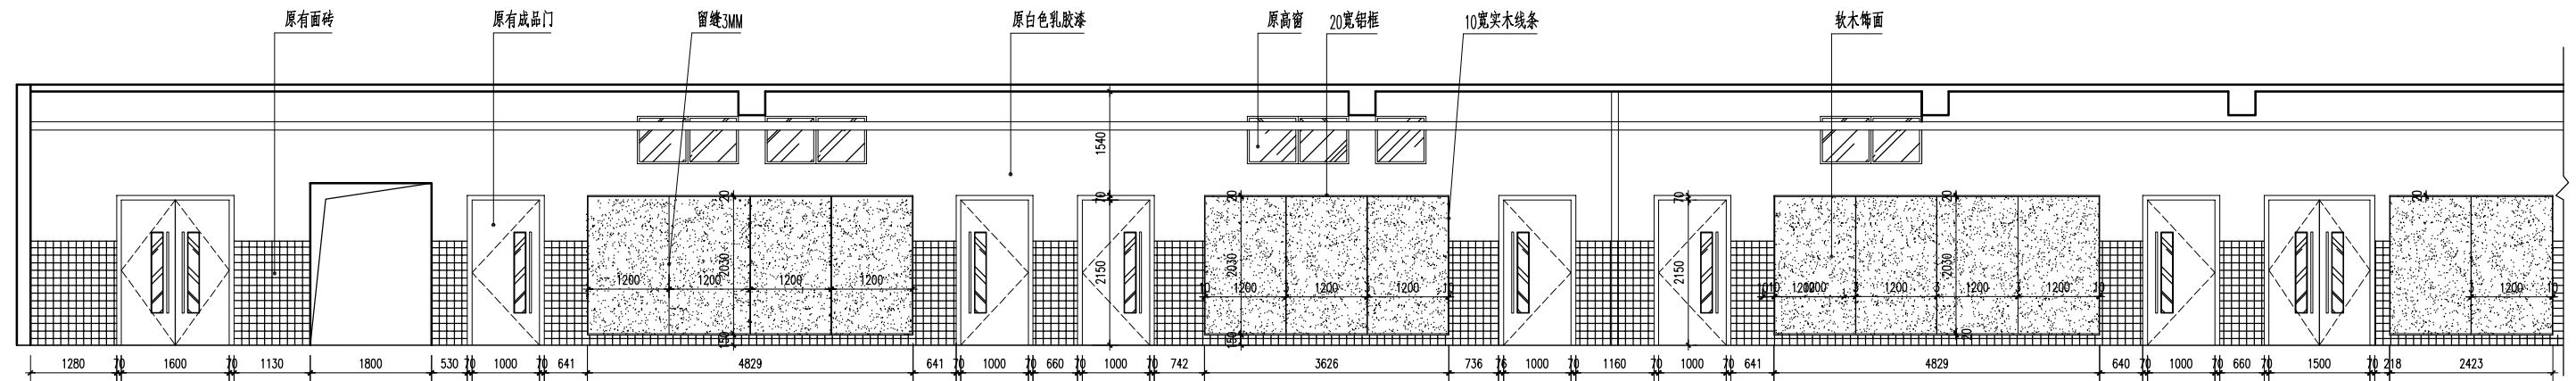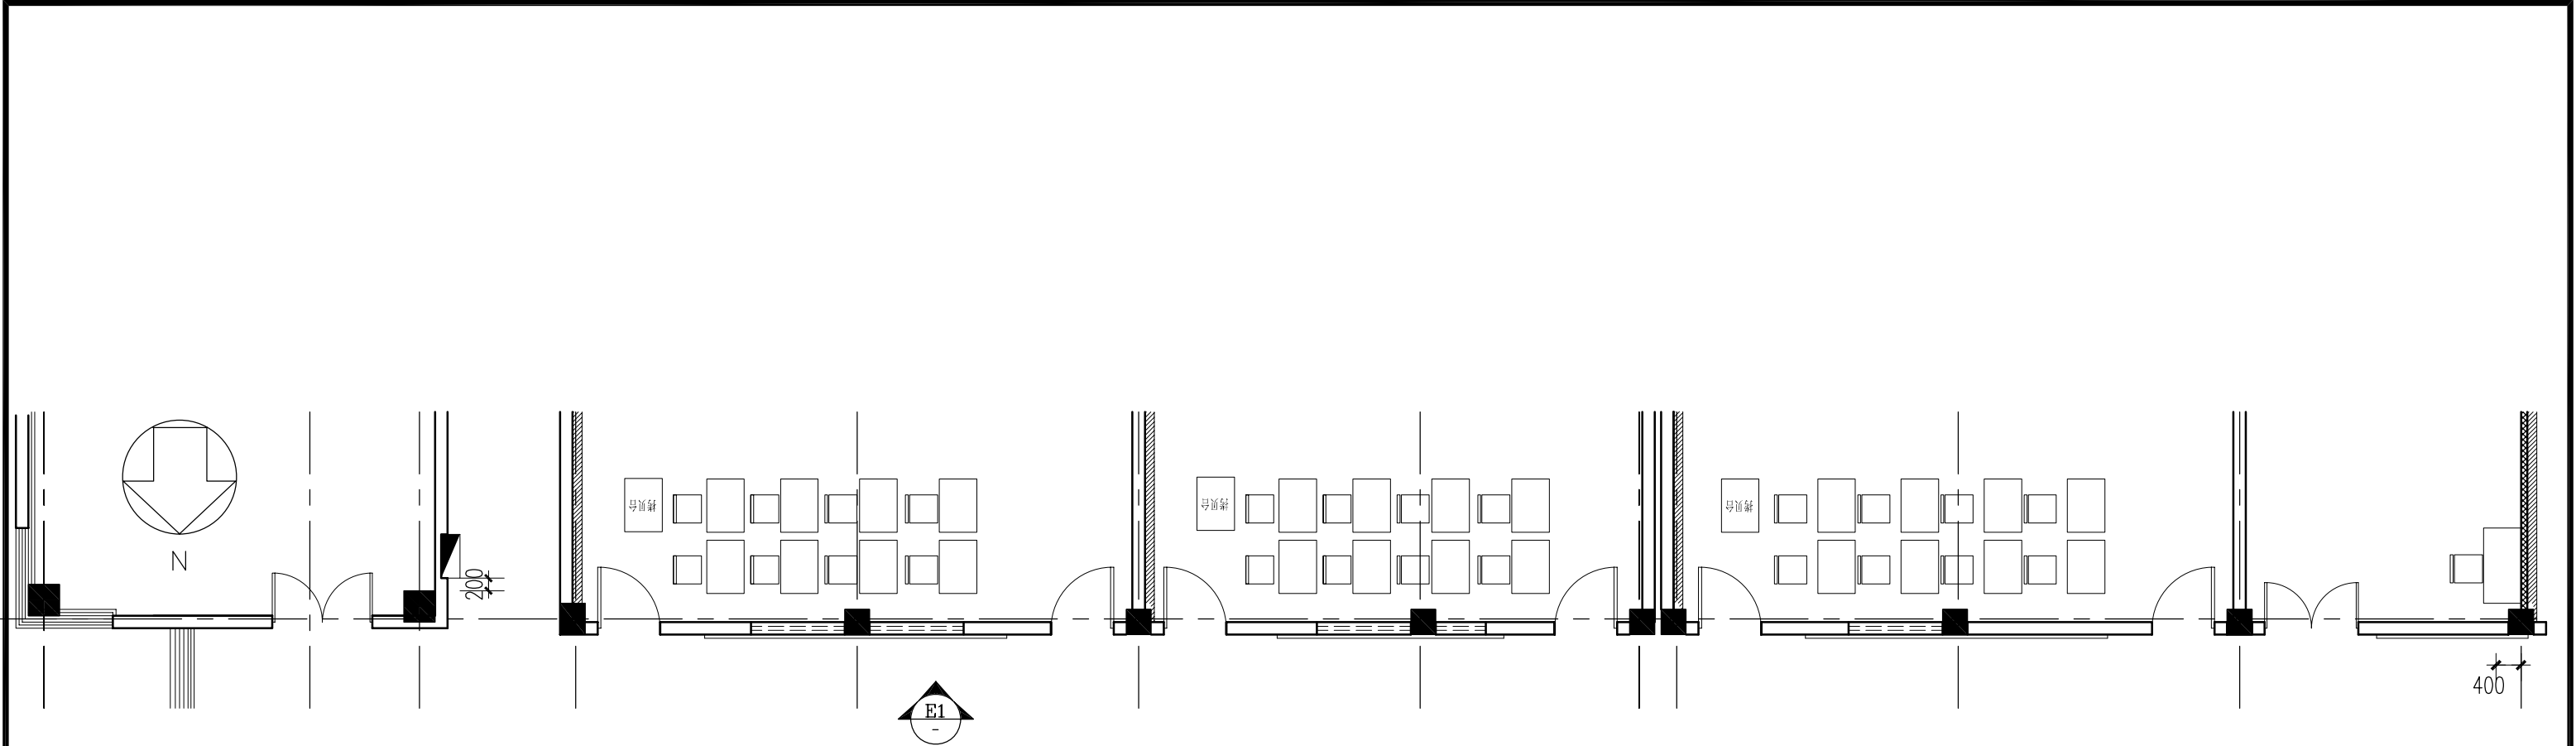

E1 五楼走道E1立面图
Scale 1 : 100

注：(1200*2000)展示板共13块。



	审 定			校 对			项 目 名 称	环境艺术专业教学平台建设图纸	图纸 名称	五楼走道E1立面图	工程编号		阶 段	变更01
	审 核			设计负责人							图 号	12	日 期	2010-7
	项目负责人			设 计 人									比 例	

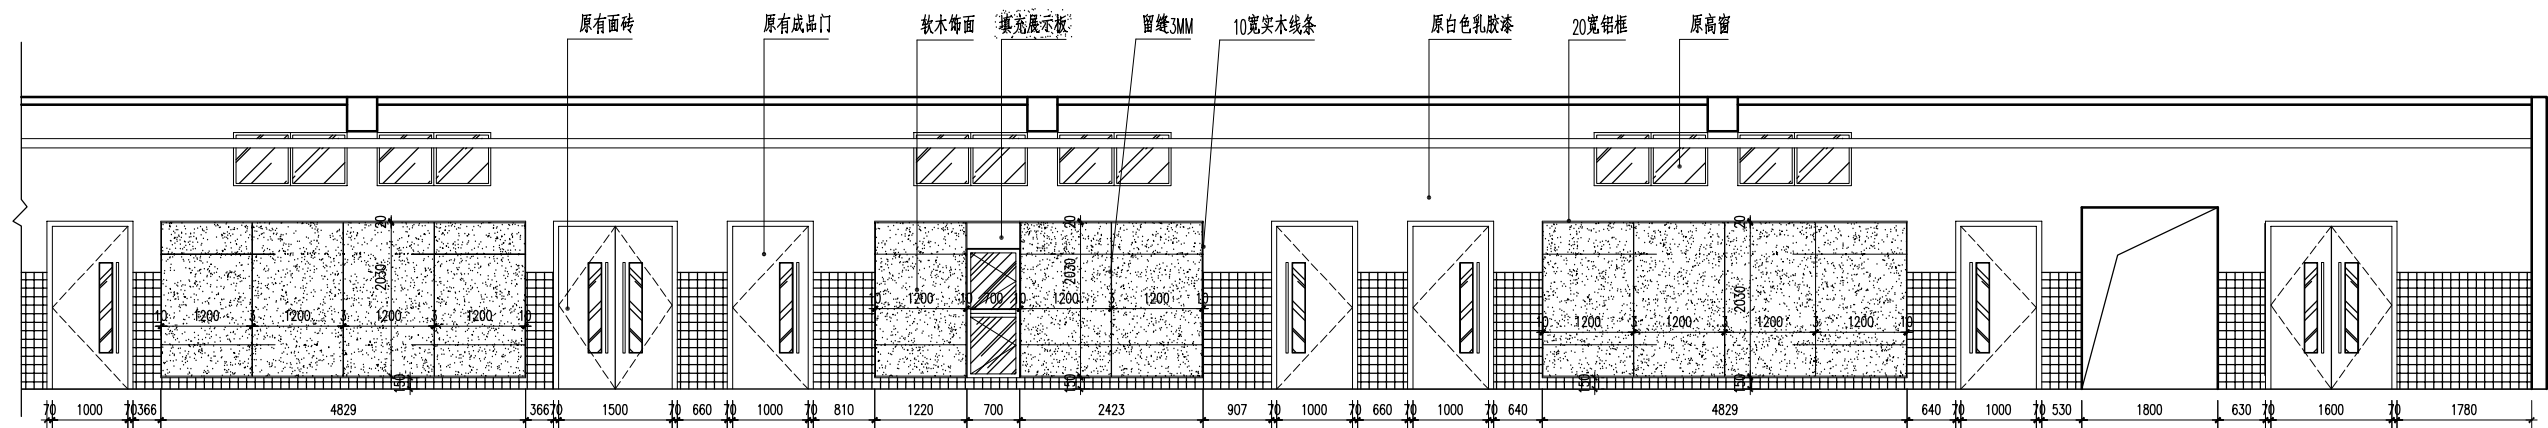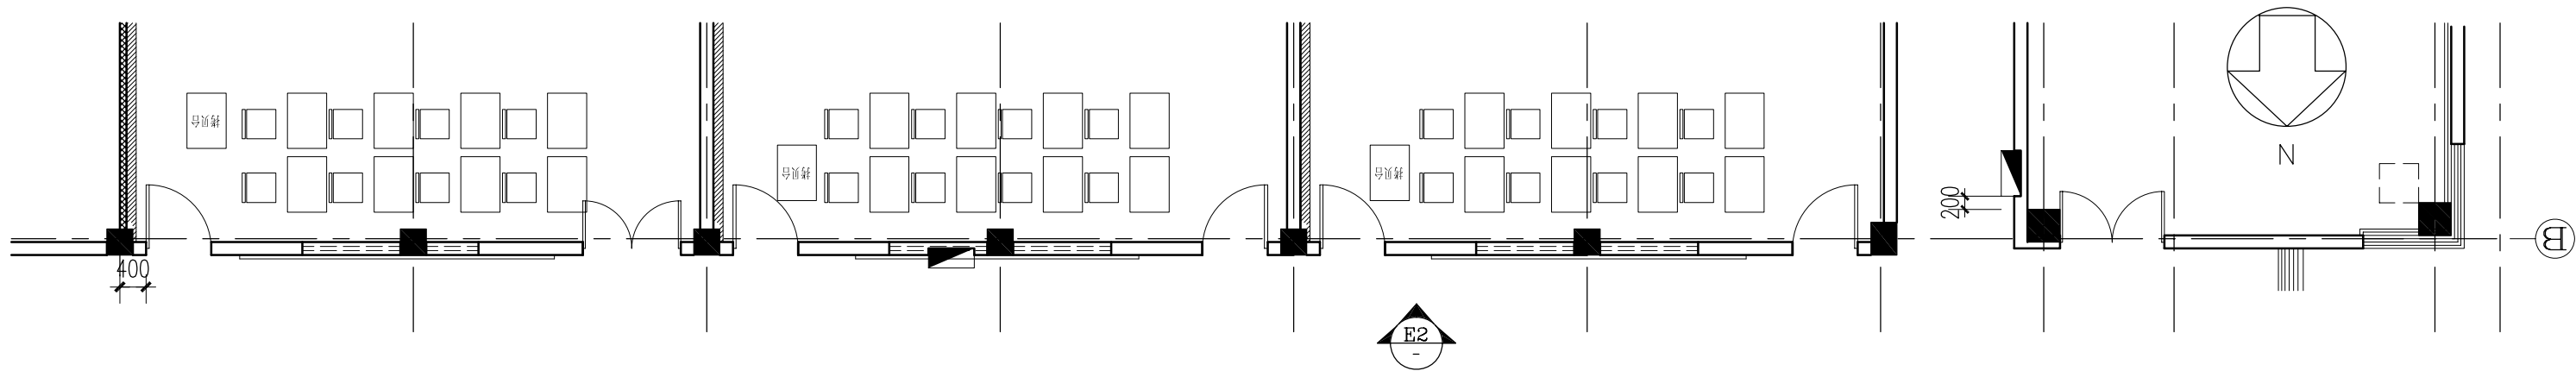

E2 五层走道E2立面图
Scale 1 : 100

注：(1200*2000)展示板共11块, (350*700)展示板1块。



	审 定			校 对			项 目 名 称	环境艺术专业教学平台建设图纸	图 纸 名 称	五层走道E2立面图	工 程 编 号		阶 段	变 更 0 1
	审 核			设计负责人							图 号	13	日 期	2010-7
	项目负责人			设 计 人									比 例	

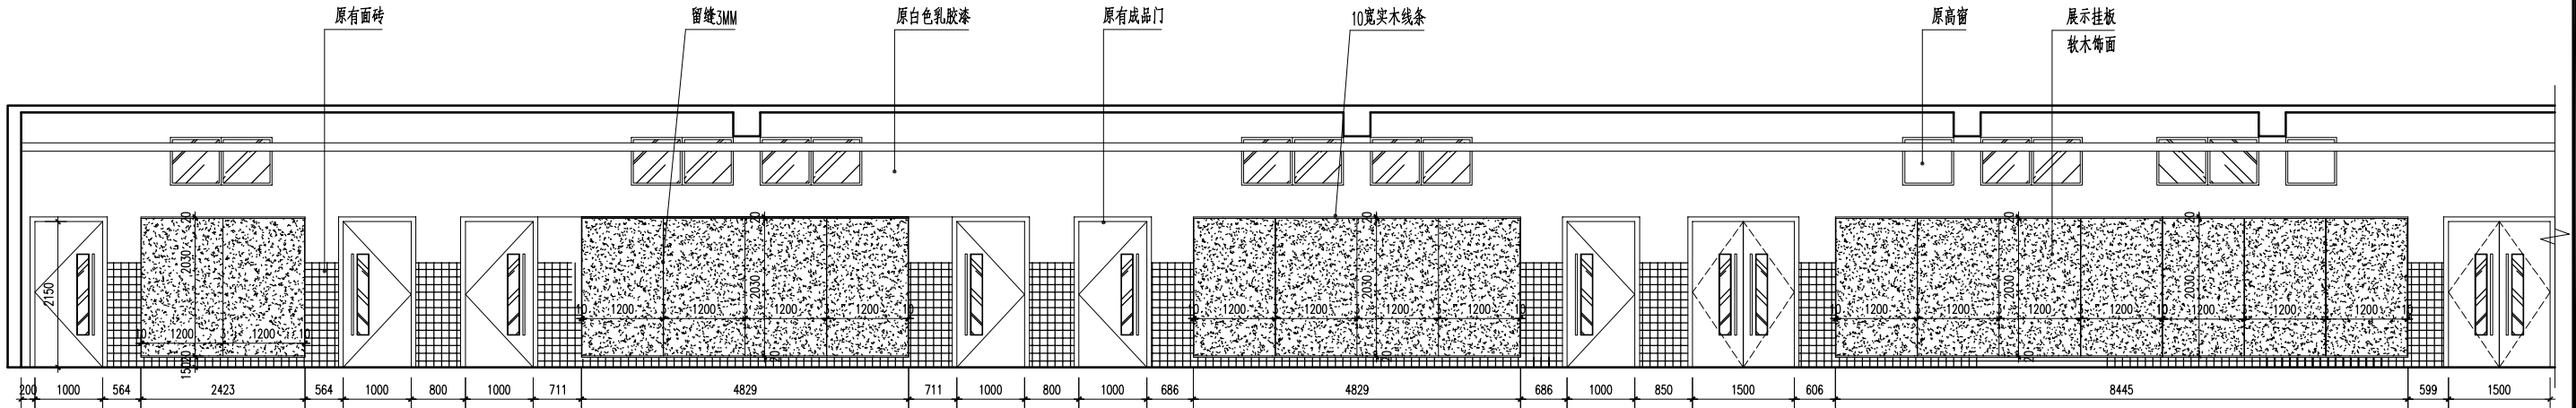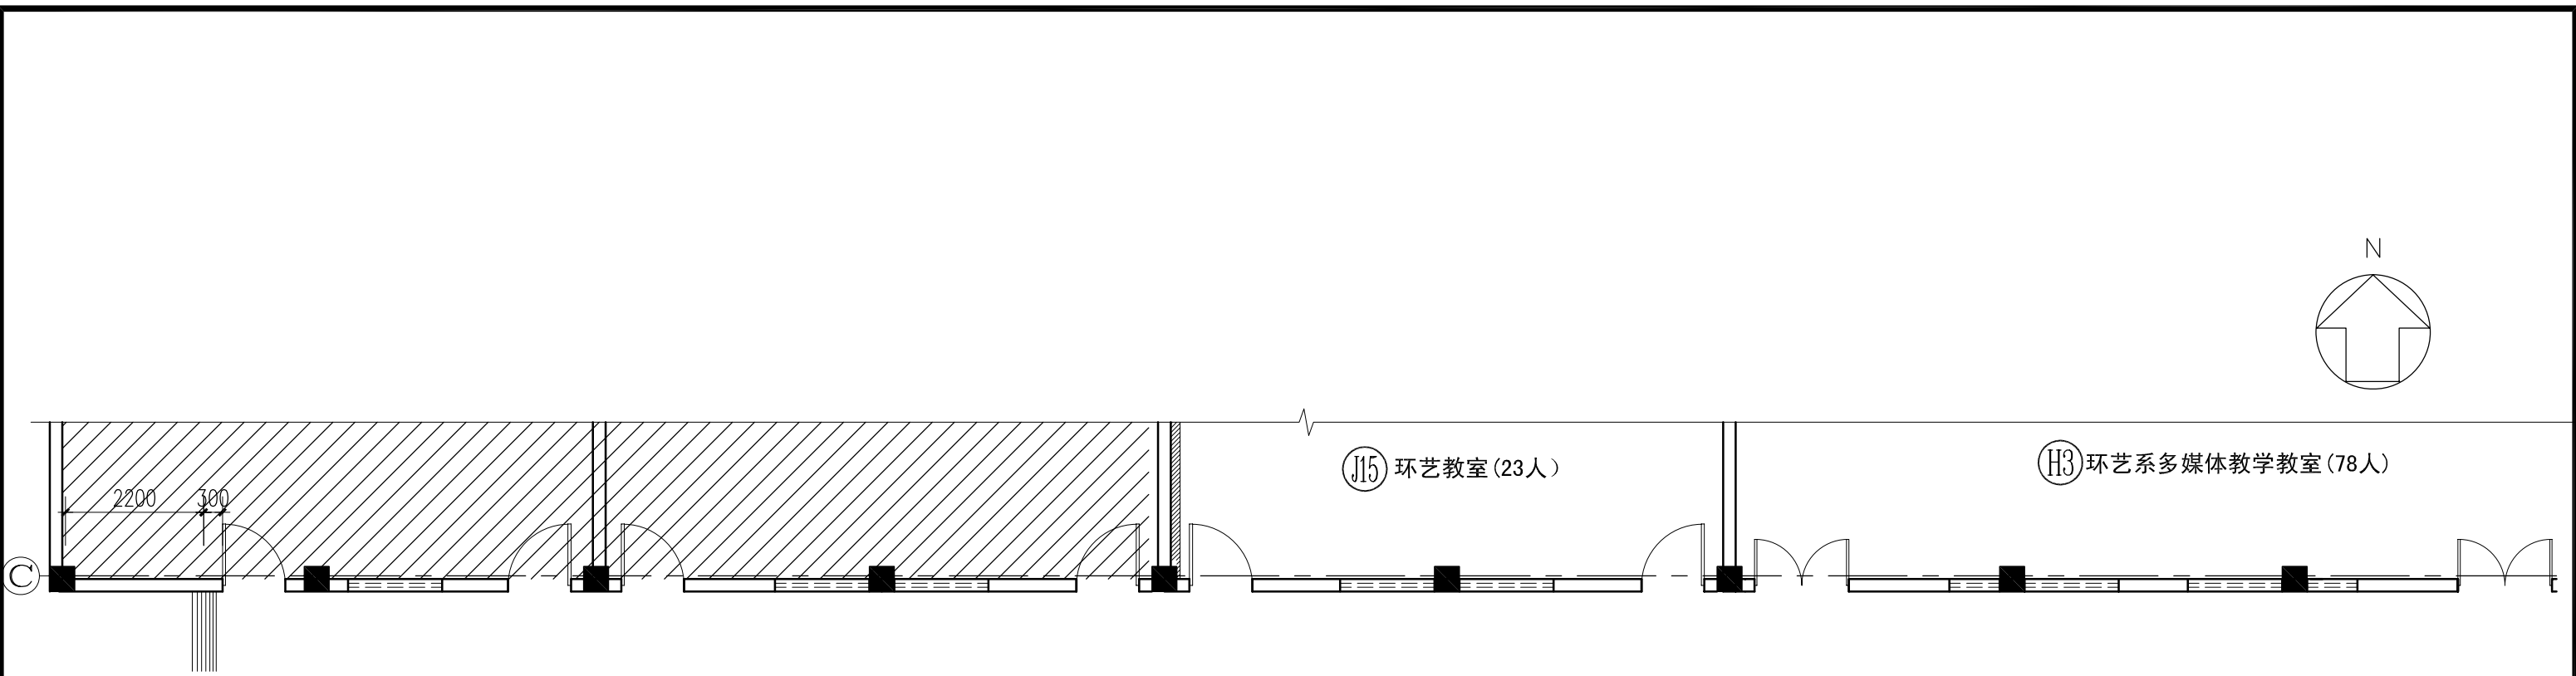

E1 五楼走道E3立面图
Scale 1 : 100

注：(1200*2000)展示板共17块。


	审 定			校 对			项 目 名 称	环境艺术专业教学平台建设图纸	图 纸 名 称	五楼走道E3立面图	工 程 编 号		阶 段	变 更 01
	审 核			设计负责人							图 号	14	日 期	2010-7
	项目负责人			设 计 人									比 例	

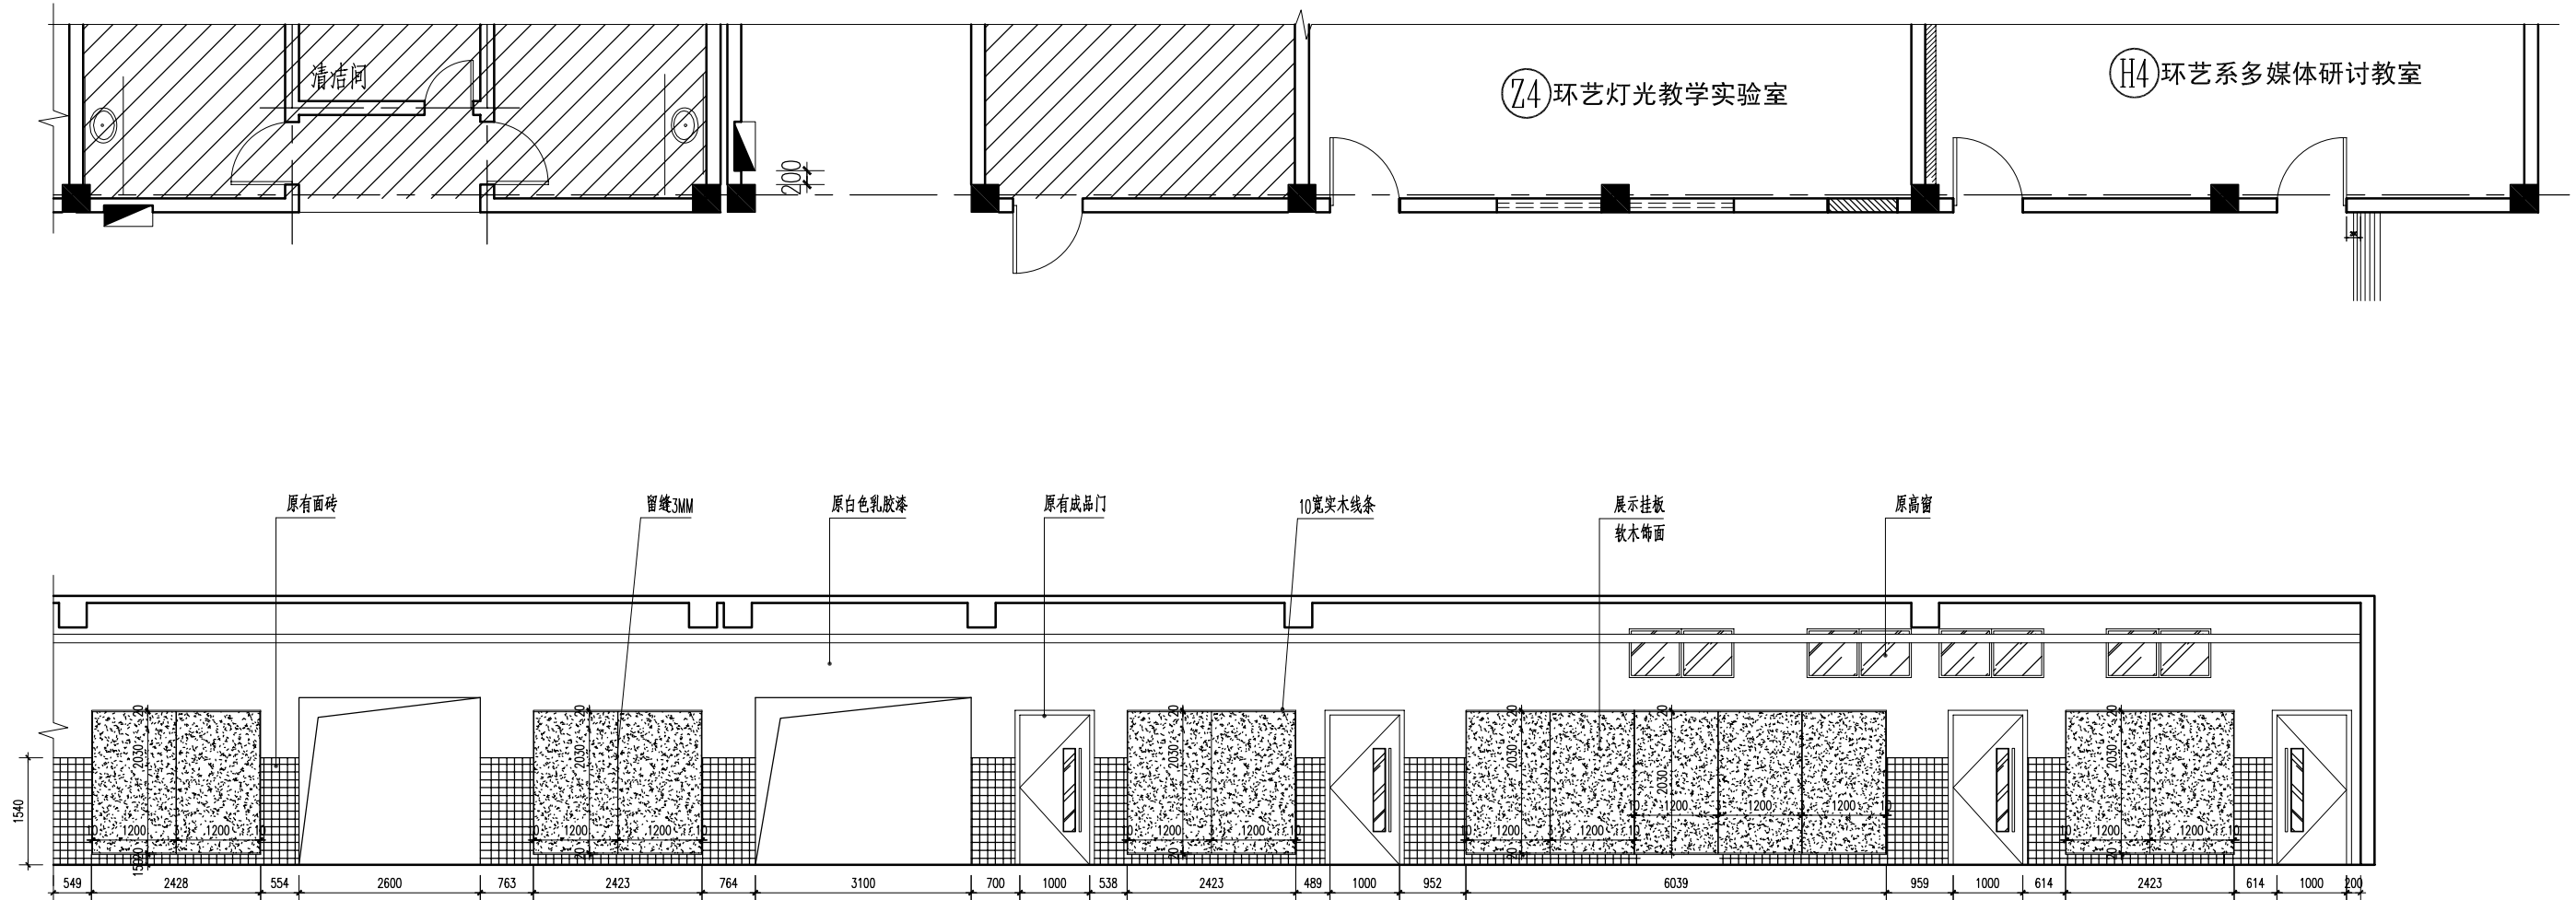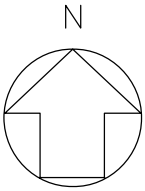


E2 五层走道E4立面图
Scale 1 : 100

注：(1200*2000)展示板共13块。


	审 定			校 对			项 目 名 称	环境艺术专业教学平台建设图纸	图 纸 名 称	五层走道E4立面图	工 程 编 号		阶 段	变更01
	审 核			设计负责人							图 号	15	日 期	2010-7
	项目负责人			设 计 人									比 例	

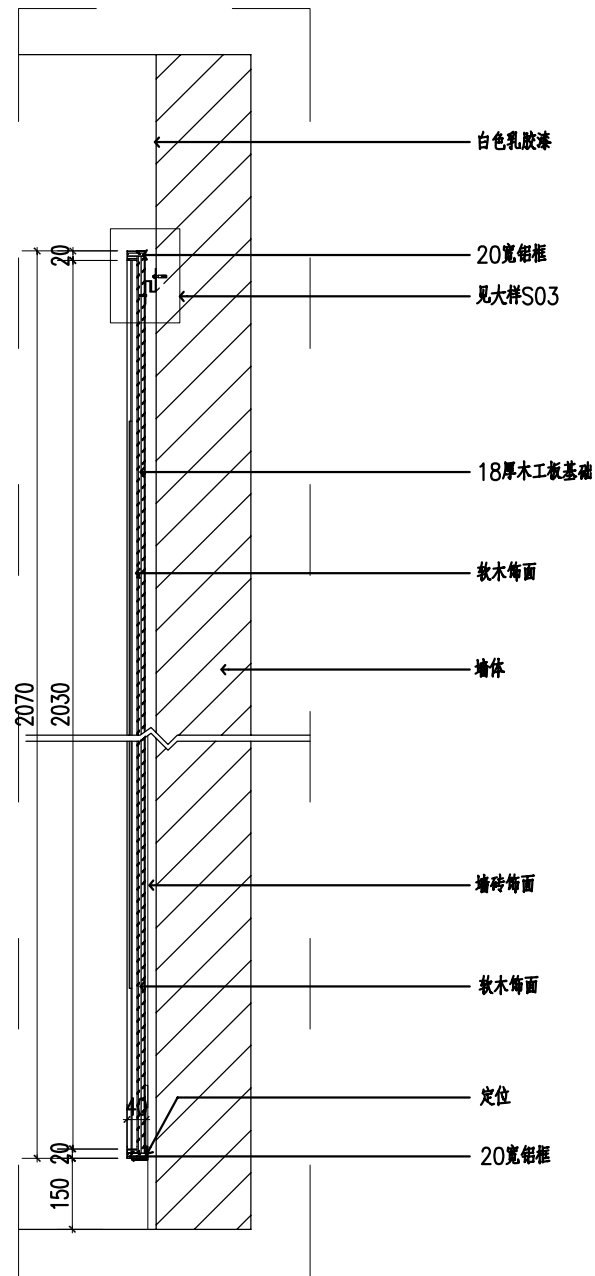


02 陈列展板剖面图
Scale 1 : 20

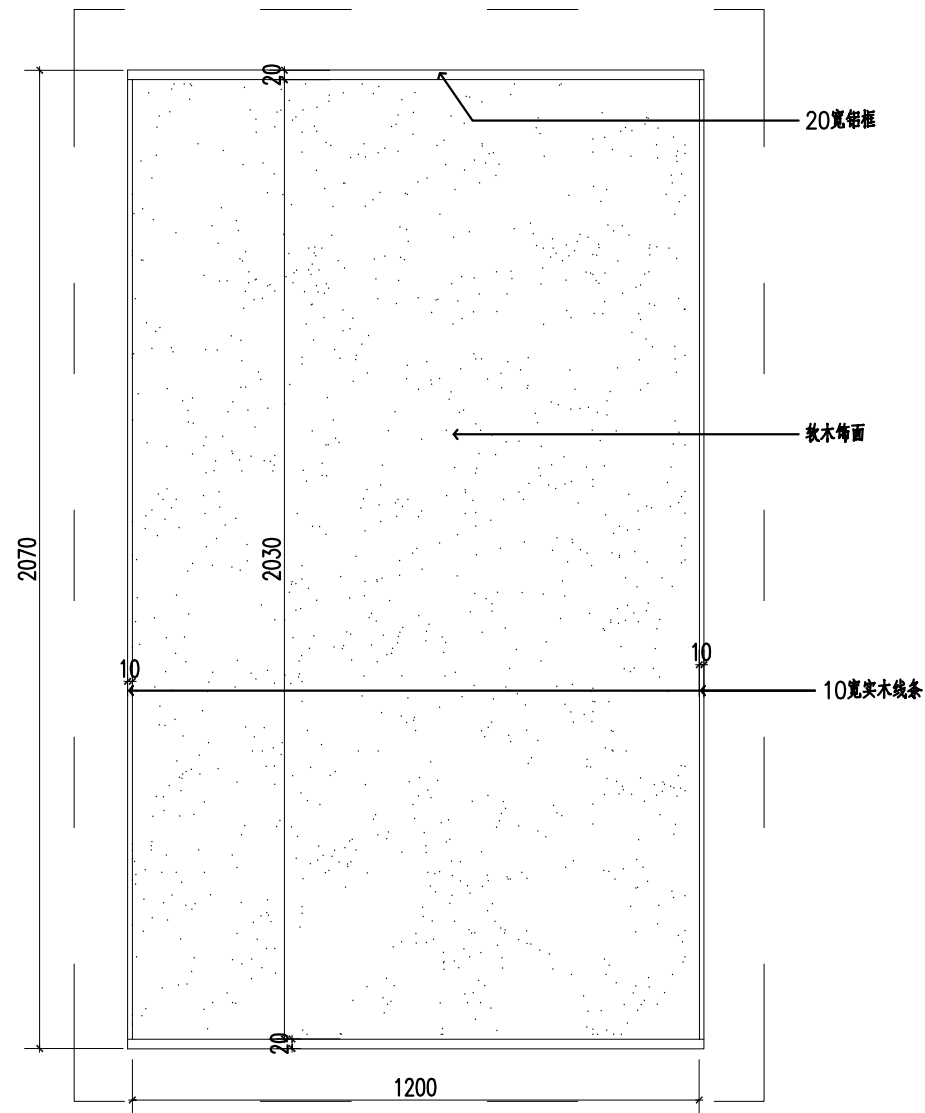


陈列展板尺寸图
Scale 1 : 16

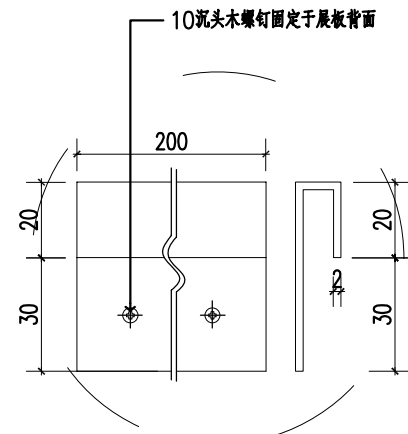

成品画框挂件详图(下)
Scale 1 : 2

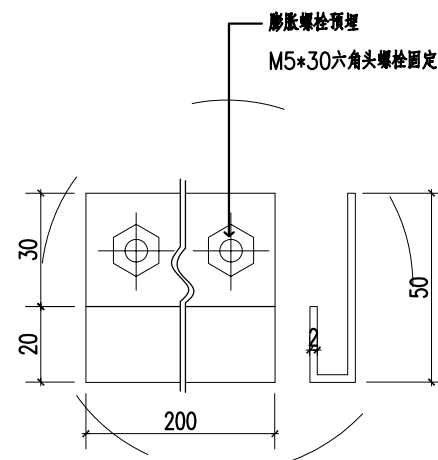


成品画框挂件详图(上)
Scale 1 : 2

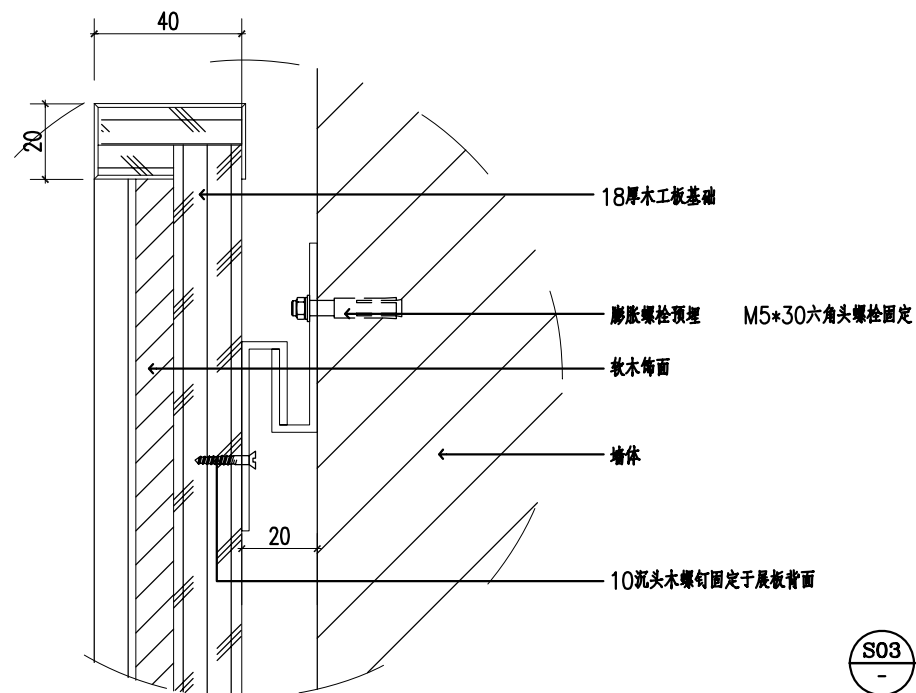

S03 节点
Scale 1 : 2


	审 定		校 对		项 目 名 称	环境艺术专业教学平台建设图纸	图 纸 名 称	四楼、五楼A走廊陈列展板详图	工 程 编 号		阶 段	
	审 核		设计负责人						图 号	16	日 期	2009-7
	项目负责人		设 计 人								比 例	

教室绘图桌详图方案一

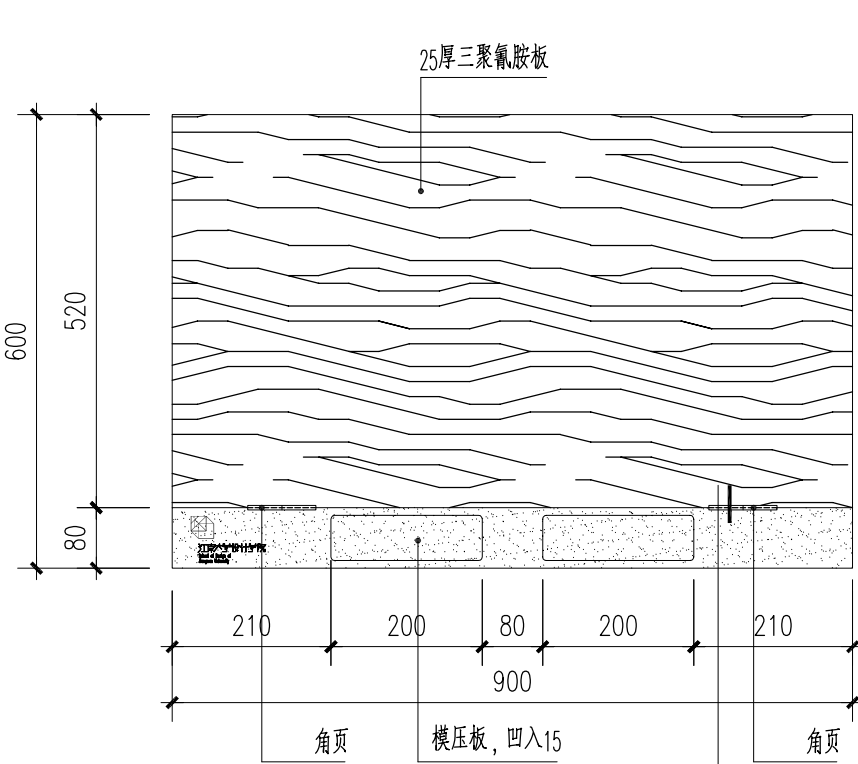


平面图 1:10


家具编号f-01

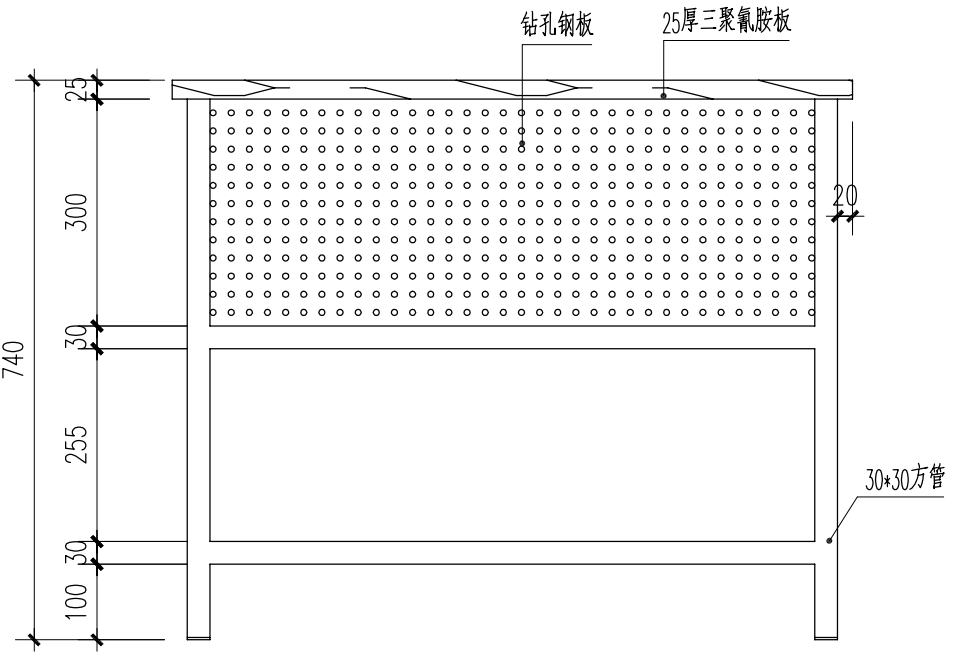


背面图 1:10

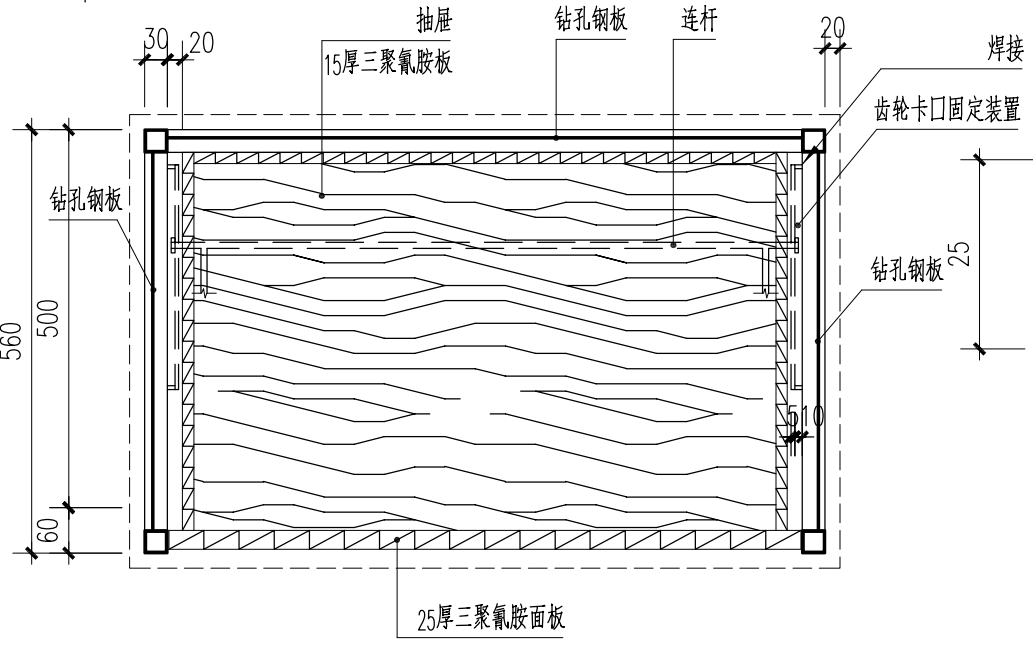


1-1剖面详图 1:10

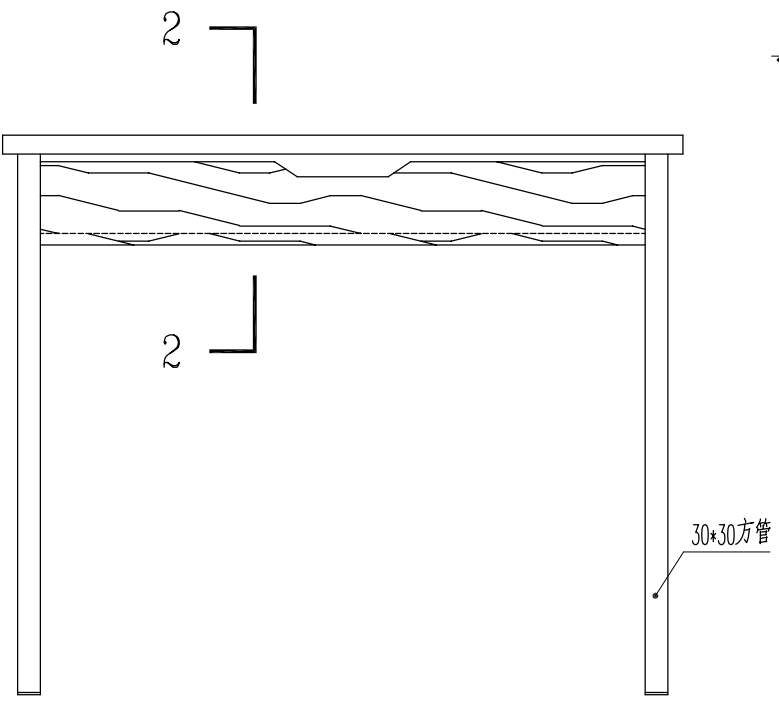


正面图 1:10

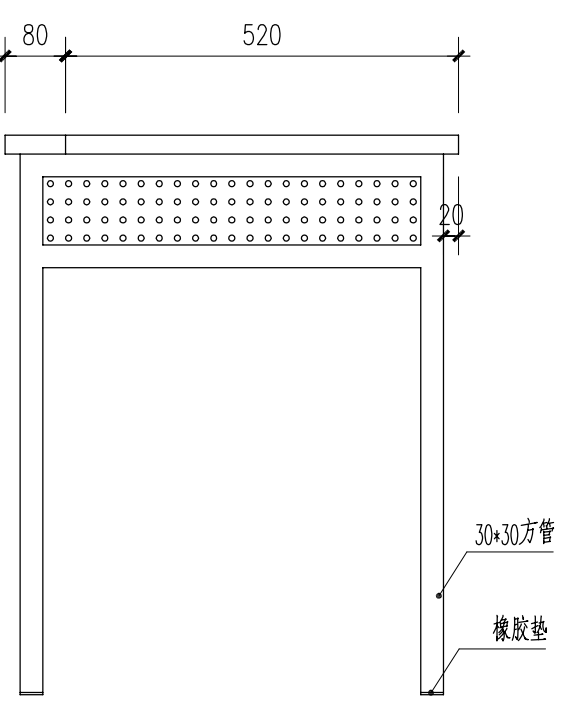


侧面图 1:10

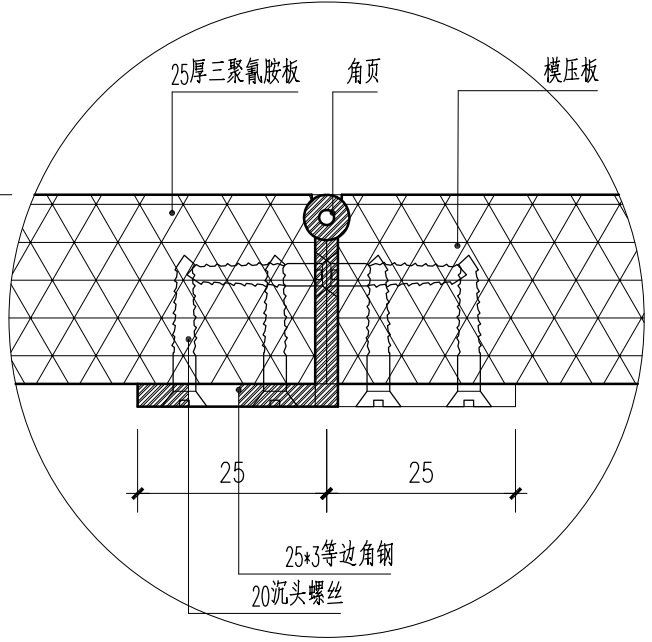

① 链接装置剖面 1:1

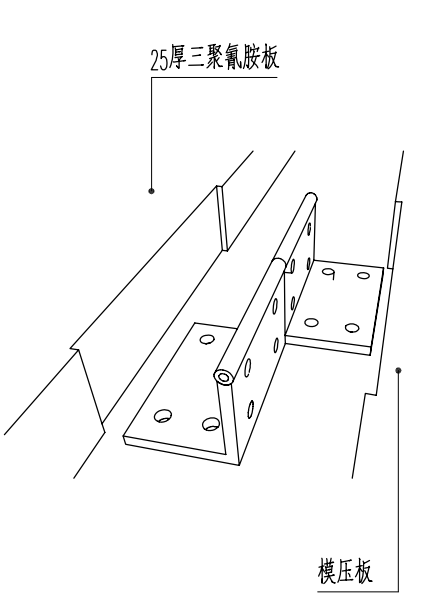

角页详图示意

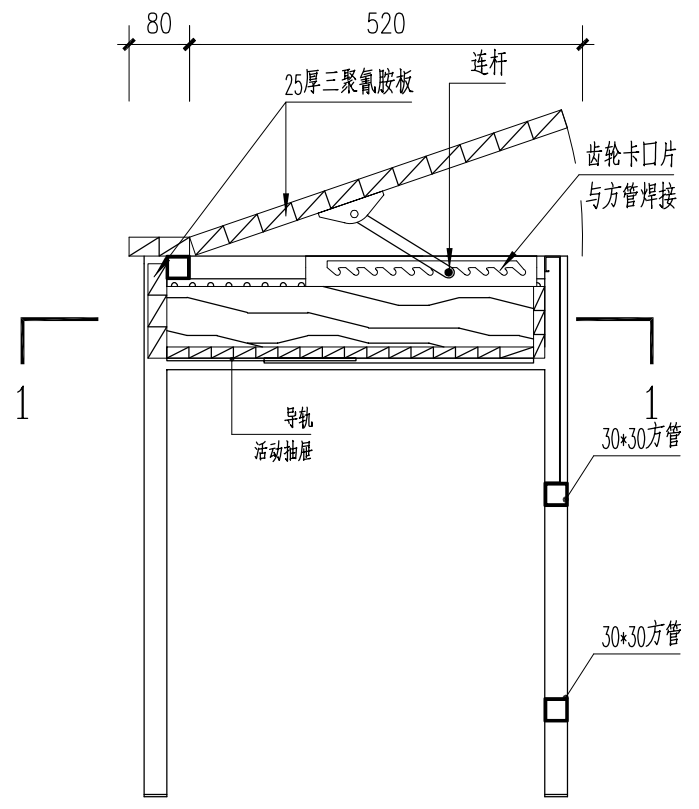

2-2剖面详图 1:10

	审 定		校 对		项 目 名 称	环境艺术专业教学平台建设图纸	图 纸	教室绘图桌方案一 家具标号 F-01	工 程 编 号		阶 段	变更01
	审 核		设计负责人				名 称		图 号	17	日 期	2010-7
	项目负责人		设 计 人								比 例	



示意图



示意图




示意图




示意图

注：具体做法参见教室绘图桌详图


	审 定			校 对			项 目 名 称	环境艺术专业教学平台建设图纸	图 纸	教室绘图桌效果示意 家具标号f-01	工 程 编 号		阶 段	变更01
	审 核			设计负责人					名 称		图 号	18	日 期	2010-7
	项目负责人			设 计 人									比 例	

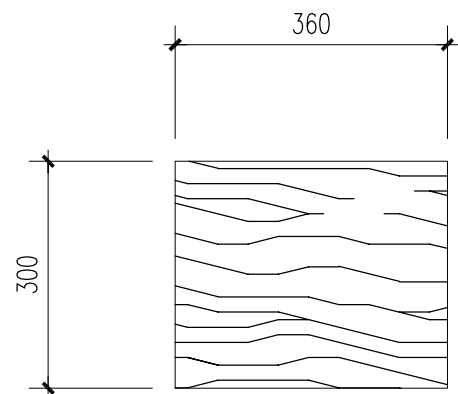


平面图 1:10

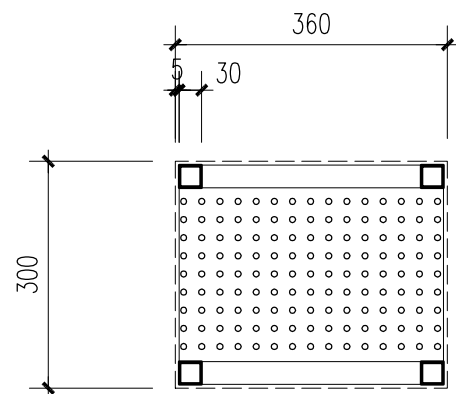

3-3剖面详图 1:10

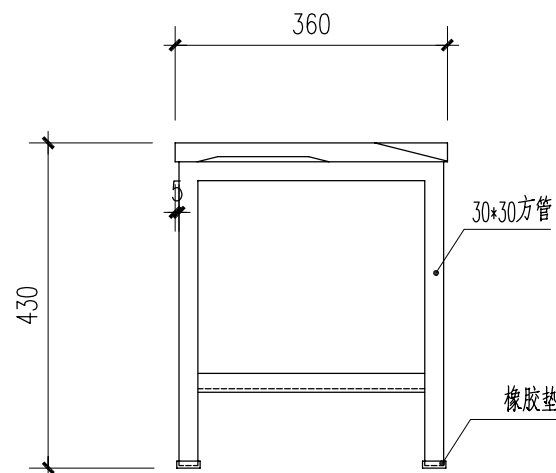


正面图 1:10

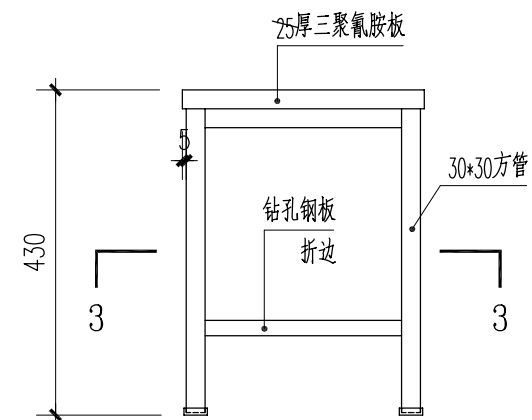


侧面图 1:10

家具编号F-02 教室坐凳详图

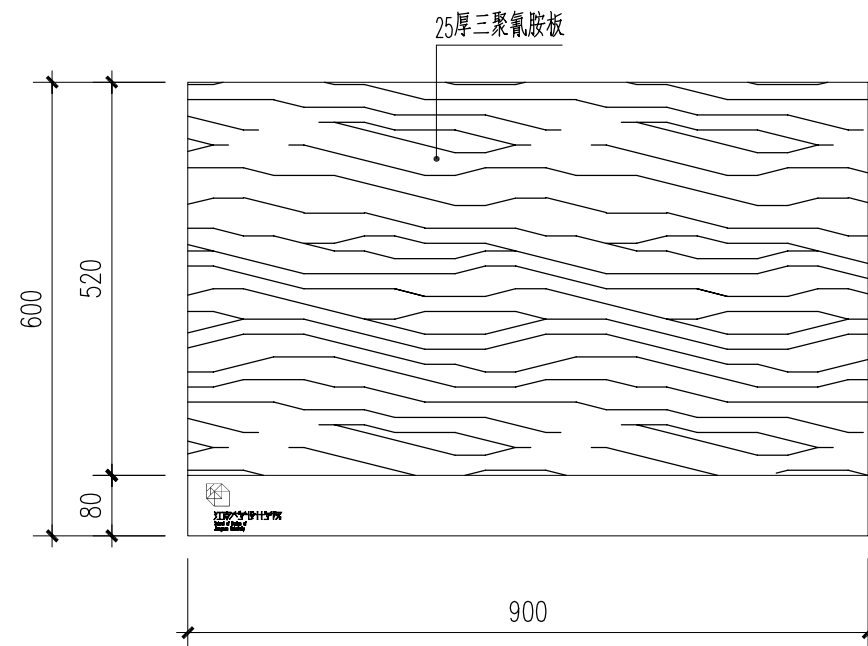


平面图 1:10


注: 1, 外观效果同教室绘图桌, 不做翻板效果。
2, 保留抽屉

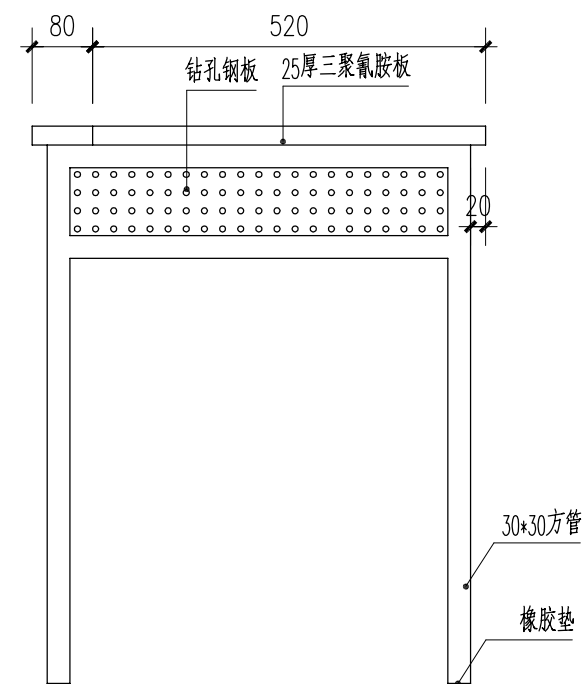

侧面图 1:10

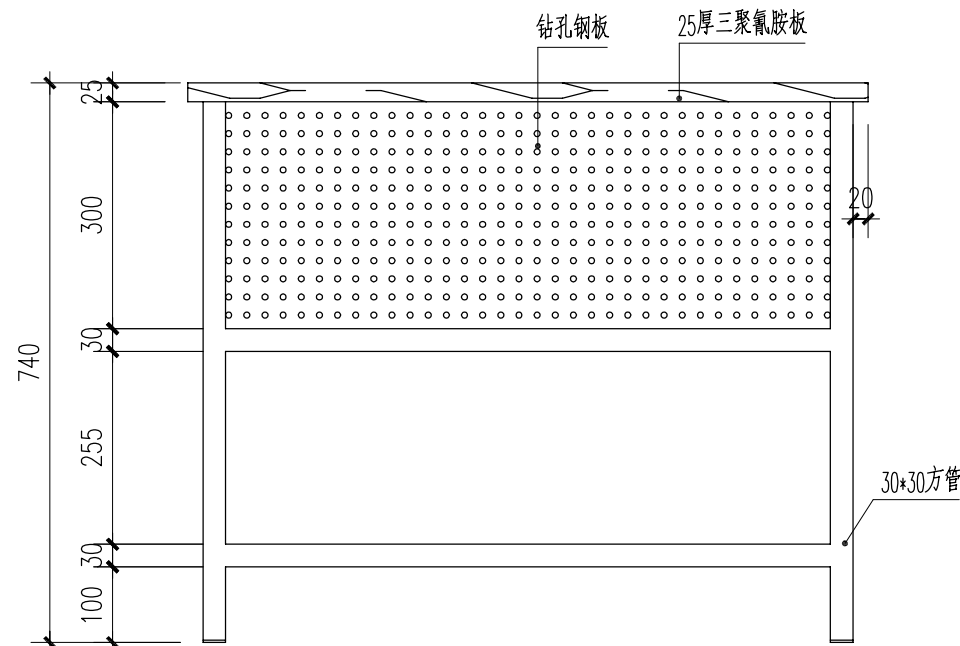


背面图 1:10

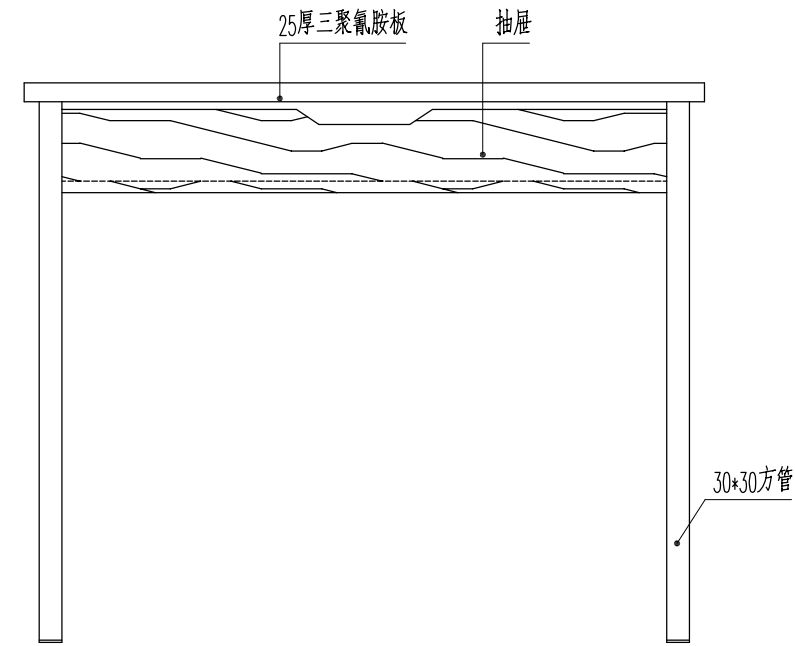

正面图 1:10

家具编号F-04

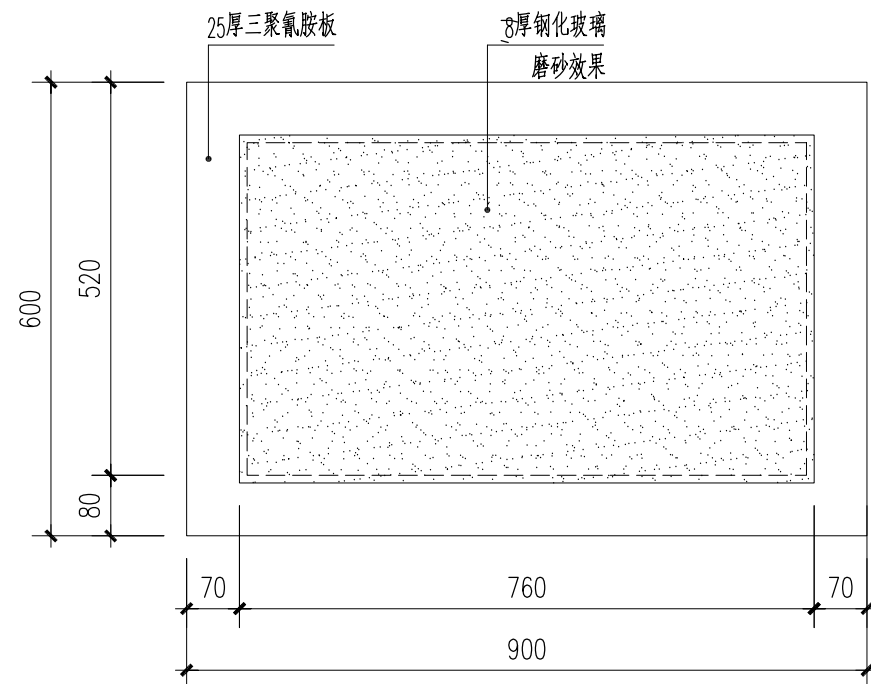


拷贝台平面图 1:10

拷贝台详图

注: 1, 外观效果同教室绘图桌。
2, 内藏2支25w日光灯, 并带开关, 外接插头。
家具编号F-03

讲台详图

	审 定			校 对			项 目 名 称	环境艺术专业教学平台建设图纸	图 纸	教室坐凳详图 家具编号F-02 讲台详图 家具编号F-03 拷贝台详图 家具编号F-04	工 程 编 号		阶 段	变更01
	审 核			设计负责人					名 称		图 号	19	日 期	2010-7
	项目负责人			设 计 人									比 例	

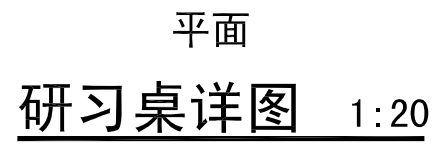

Technical drawing of a '资料柜' (File Cabinet) showing three views: 平面 (Top View), 正立面 (Front Elevation), and 侧立面 (Side Elevation).

平面 (Top View): Shows the cabinet's footprint with a width of 950 and a depth of 500. The text '资料柜' is centered within the rectangle.


正立面 (Front Elevation): Shows the cabinet's height and internal structure. The total height is 2000. The internal shelves are spaced at 417, 417, and 417. The bottom section has a height of 695. The width is 950, with 30mm margins on the sides. The material is specified as '30*30方管, 银灰色烤漆' (30x30 square tube, silver-gray baked paint). The bottom section is labeled '橡木三聚氰胺板25厚' (Oak melamine board, 25mm thick).

侧立面 (Side Elevation): Shows the cabinet's height and internal structure from the side. The total height is 2000. The internal shelves are spaced at 417, 417, and 417. The width is 500, with 30mm margins on the sides. The material is specified as '30*30方管, 银灰色烤漆' (30x30 square tube, silver-gray baked paint). The bottom section is labeled '橡木三聚氰胺板25厚' (Oak melamine board, 25mm thick).


资料柜详图 1:20

家具标号 F-11

	审 定			校 对		项目名称	环境艺术专业教学平台建设图纸	图纸名称	研习桌详图 家具标号 F-05	资料柜详图 家具标号 F-11	工程编号		阶 段	变更01
	审 核			设计负责人									日 期	2010-7
	项目负责人			设 计 人								图 号	21	比 例

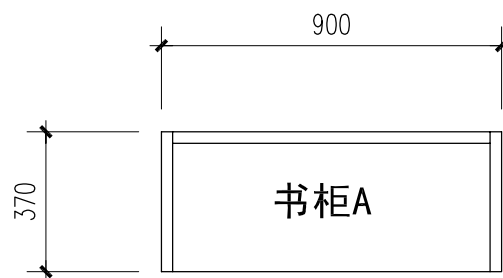

平面

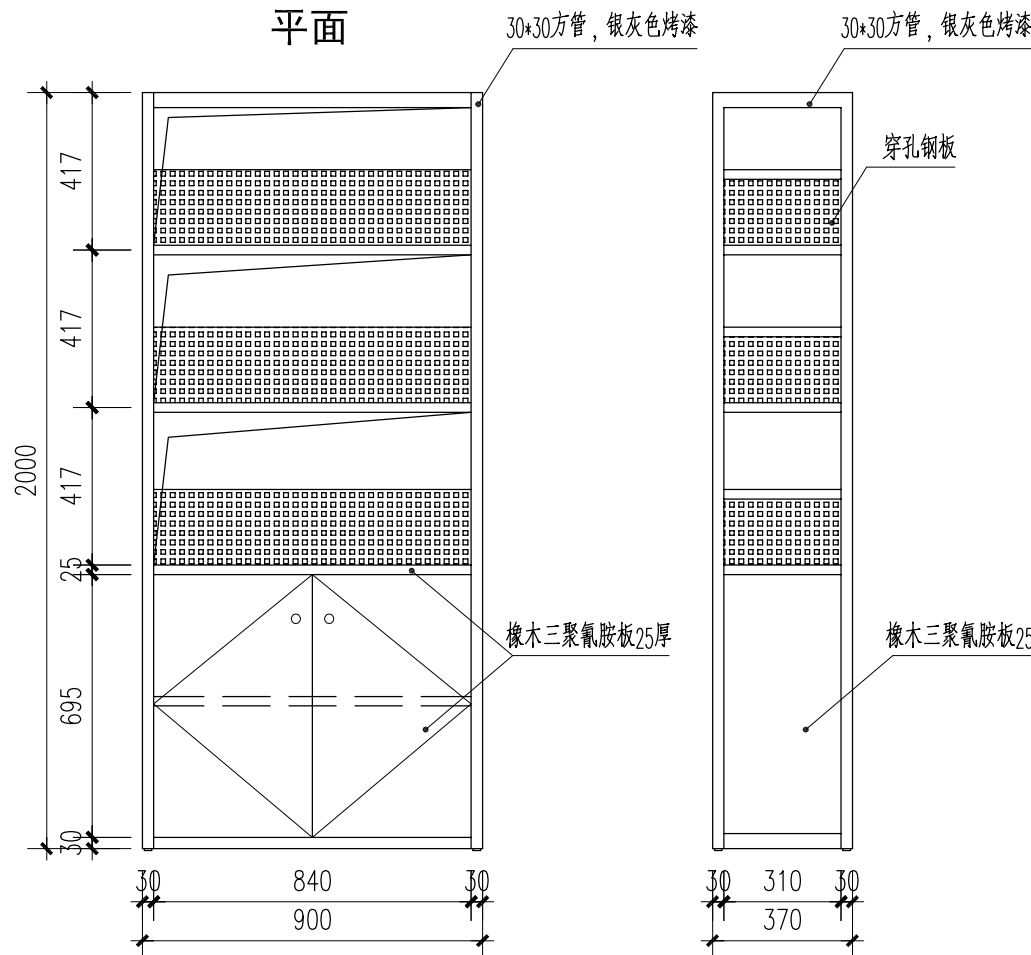

正立面


侧立面

书柜A详图 1:20

家具标号 F-07



平面

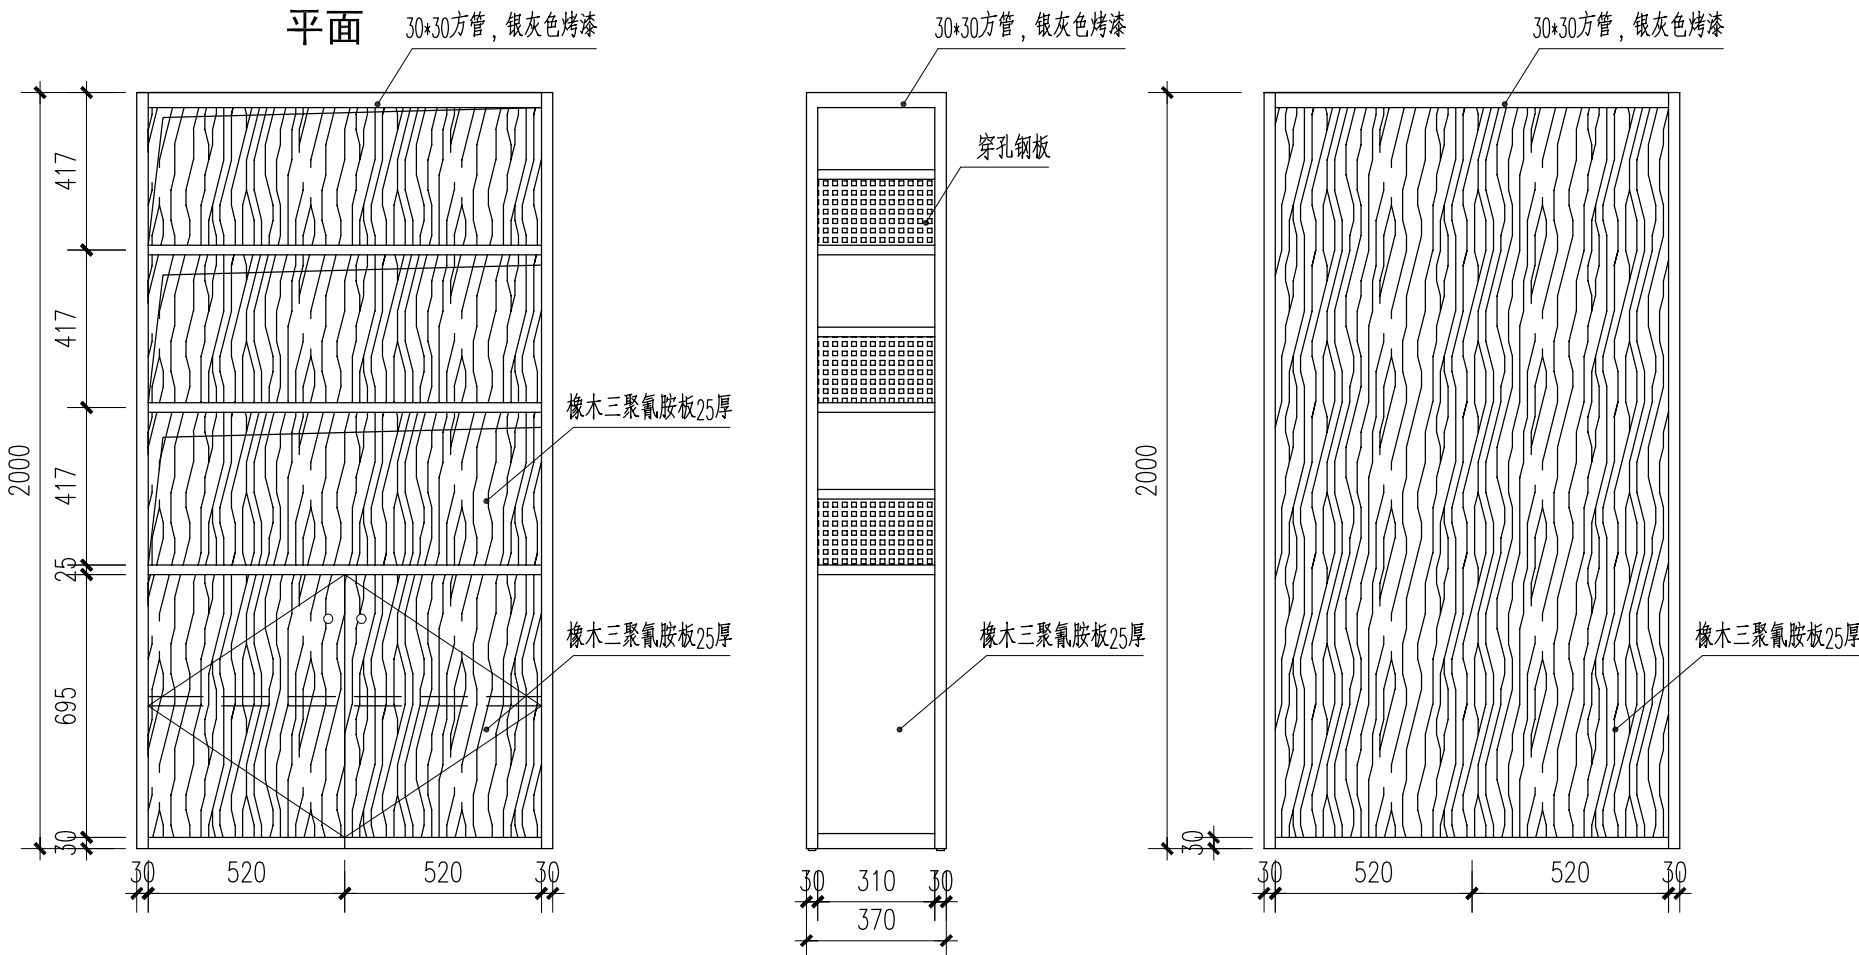

正立面


侧立面

背立面

书柜B详图 1:20


家具标号 F-08

审 定			校 对			项目名称	环境艺术专业教学平台建设图纸	图纸名称	书柜A详图 家具标号F-07	书柜B详图 家具标号F-08	工程编号	阶 段	变更01				
审 核			设计负责人											图 号	22	日 期	2010-7
项目负责人			设 计 人														

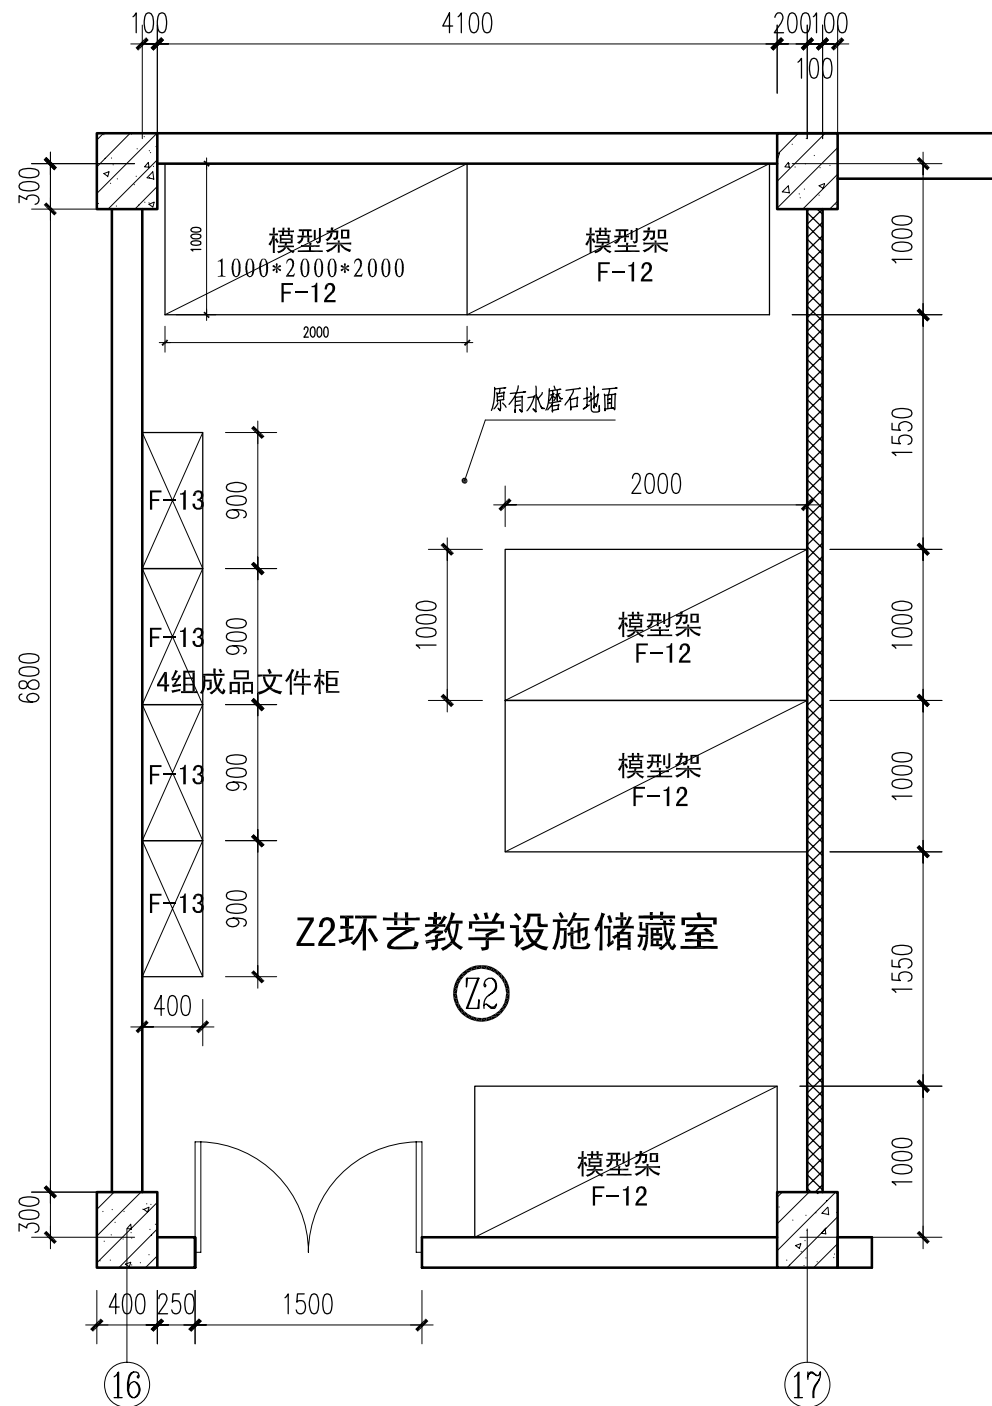


四楼Z2环艺教学设施储藏室布置图 1:50

B1环艺研究教室家具汇总表				
家名称具	代号	数量	尺寸(长*宽*高)	备注
模型架	F-12	5	2000*1000*2000	按图施工

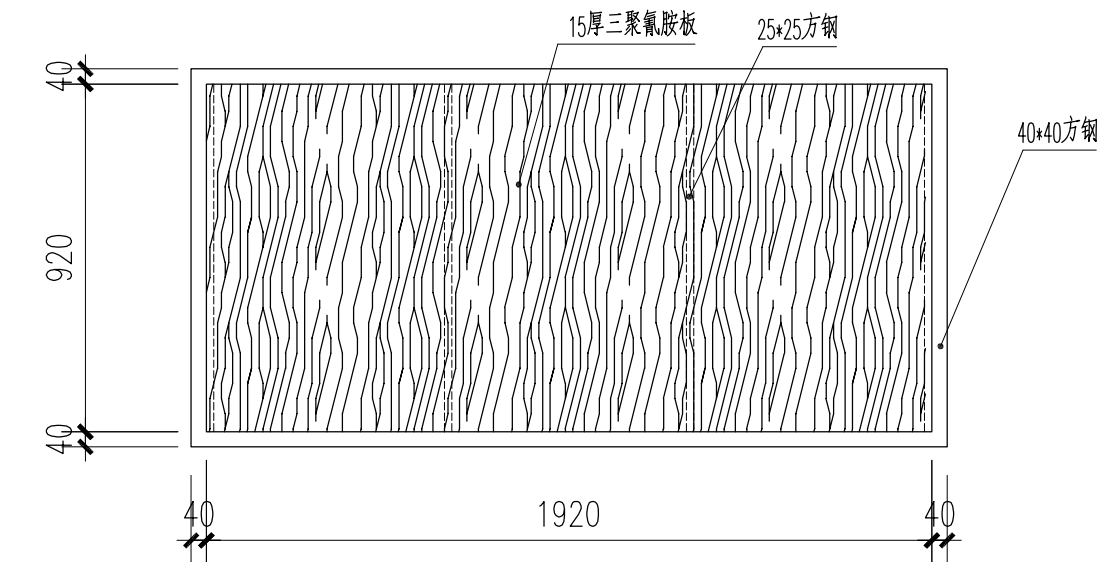

平面

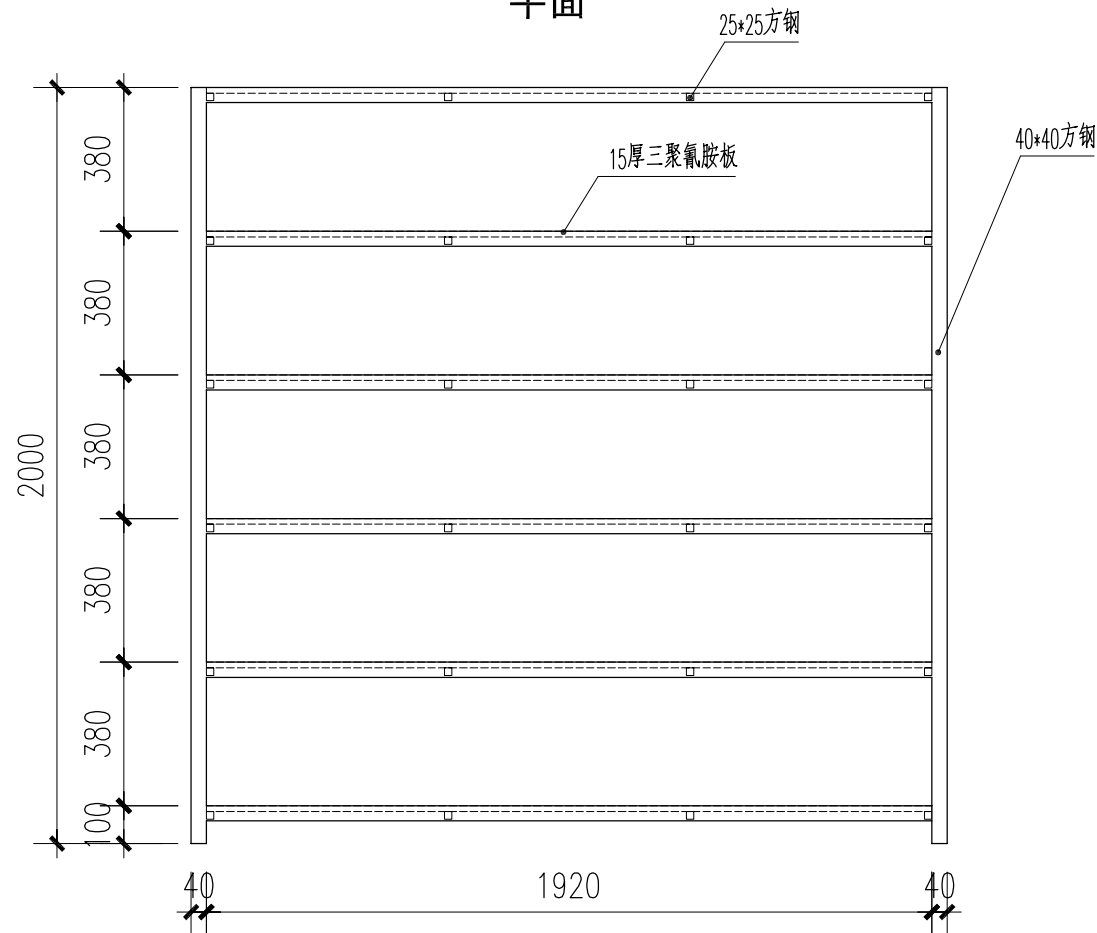


正立面

模型架详图 1:20

家具编号F-12

规格：900*400*1800

	审 定		校 对		项 目 名 称	环境艺术专业教学平台建设图纸	图 纸	Z2 环艺教学设施储藏室布置图	工 程 编 号		阶 段	变 更 01
	审 核		设计负责人				名 称		图 号	23	日 期	2010-7
	项目负责人		设 计 人						比 例			

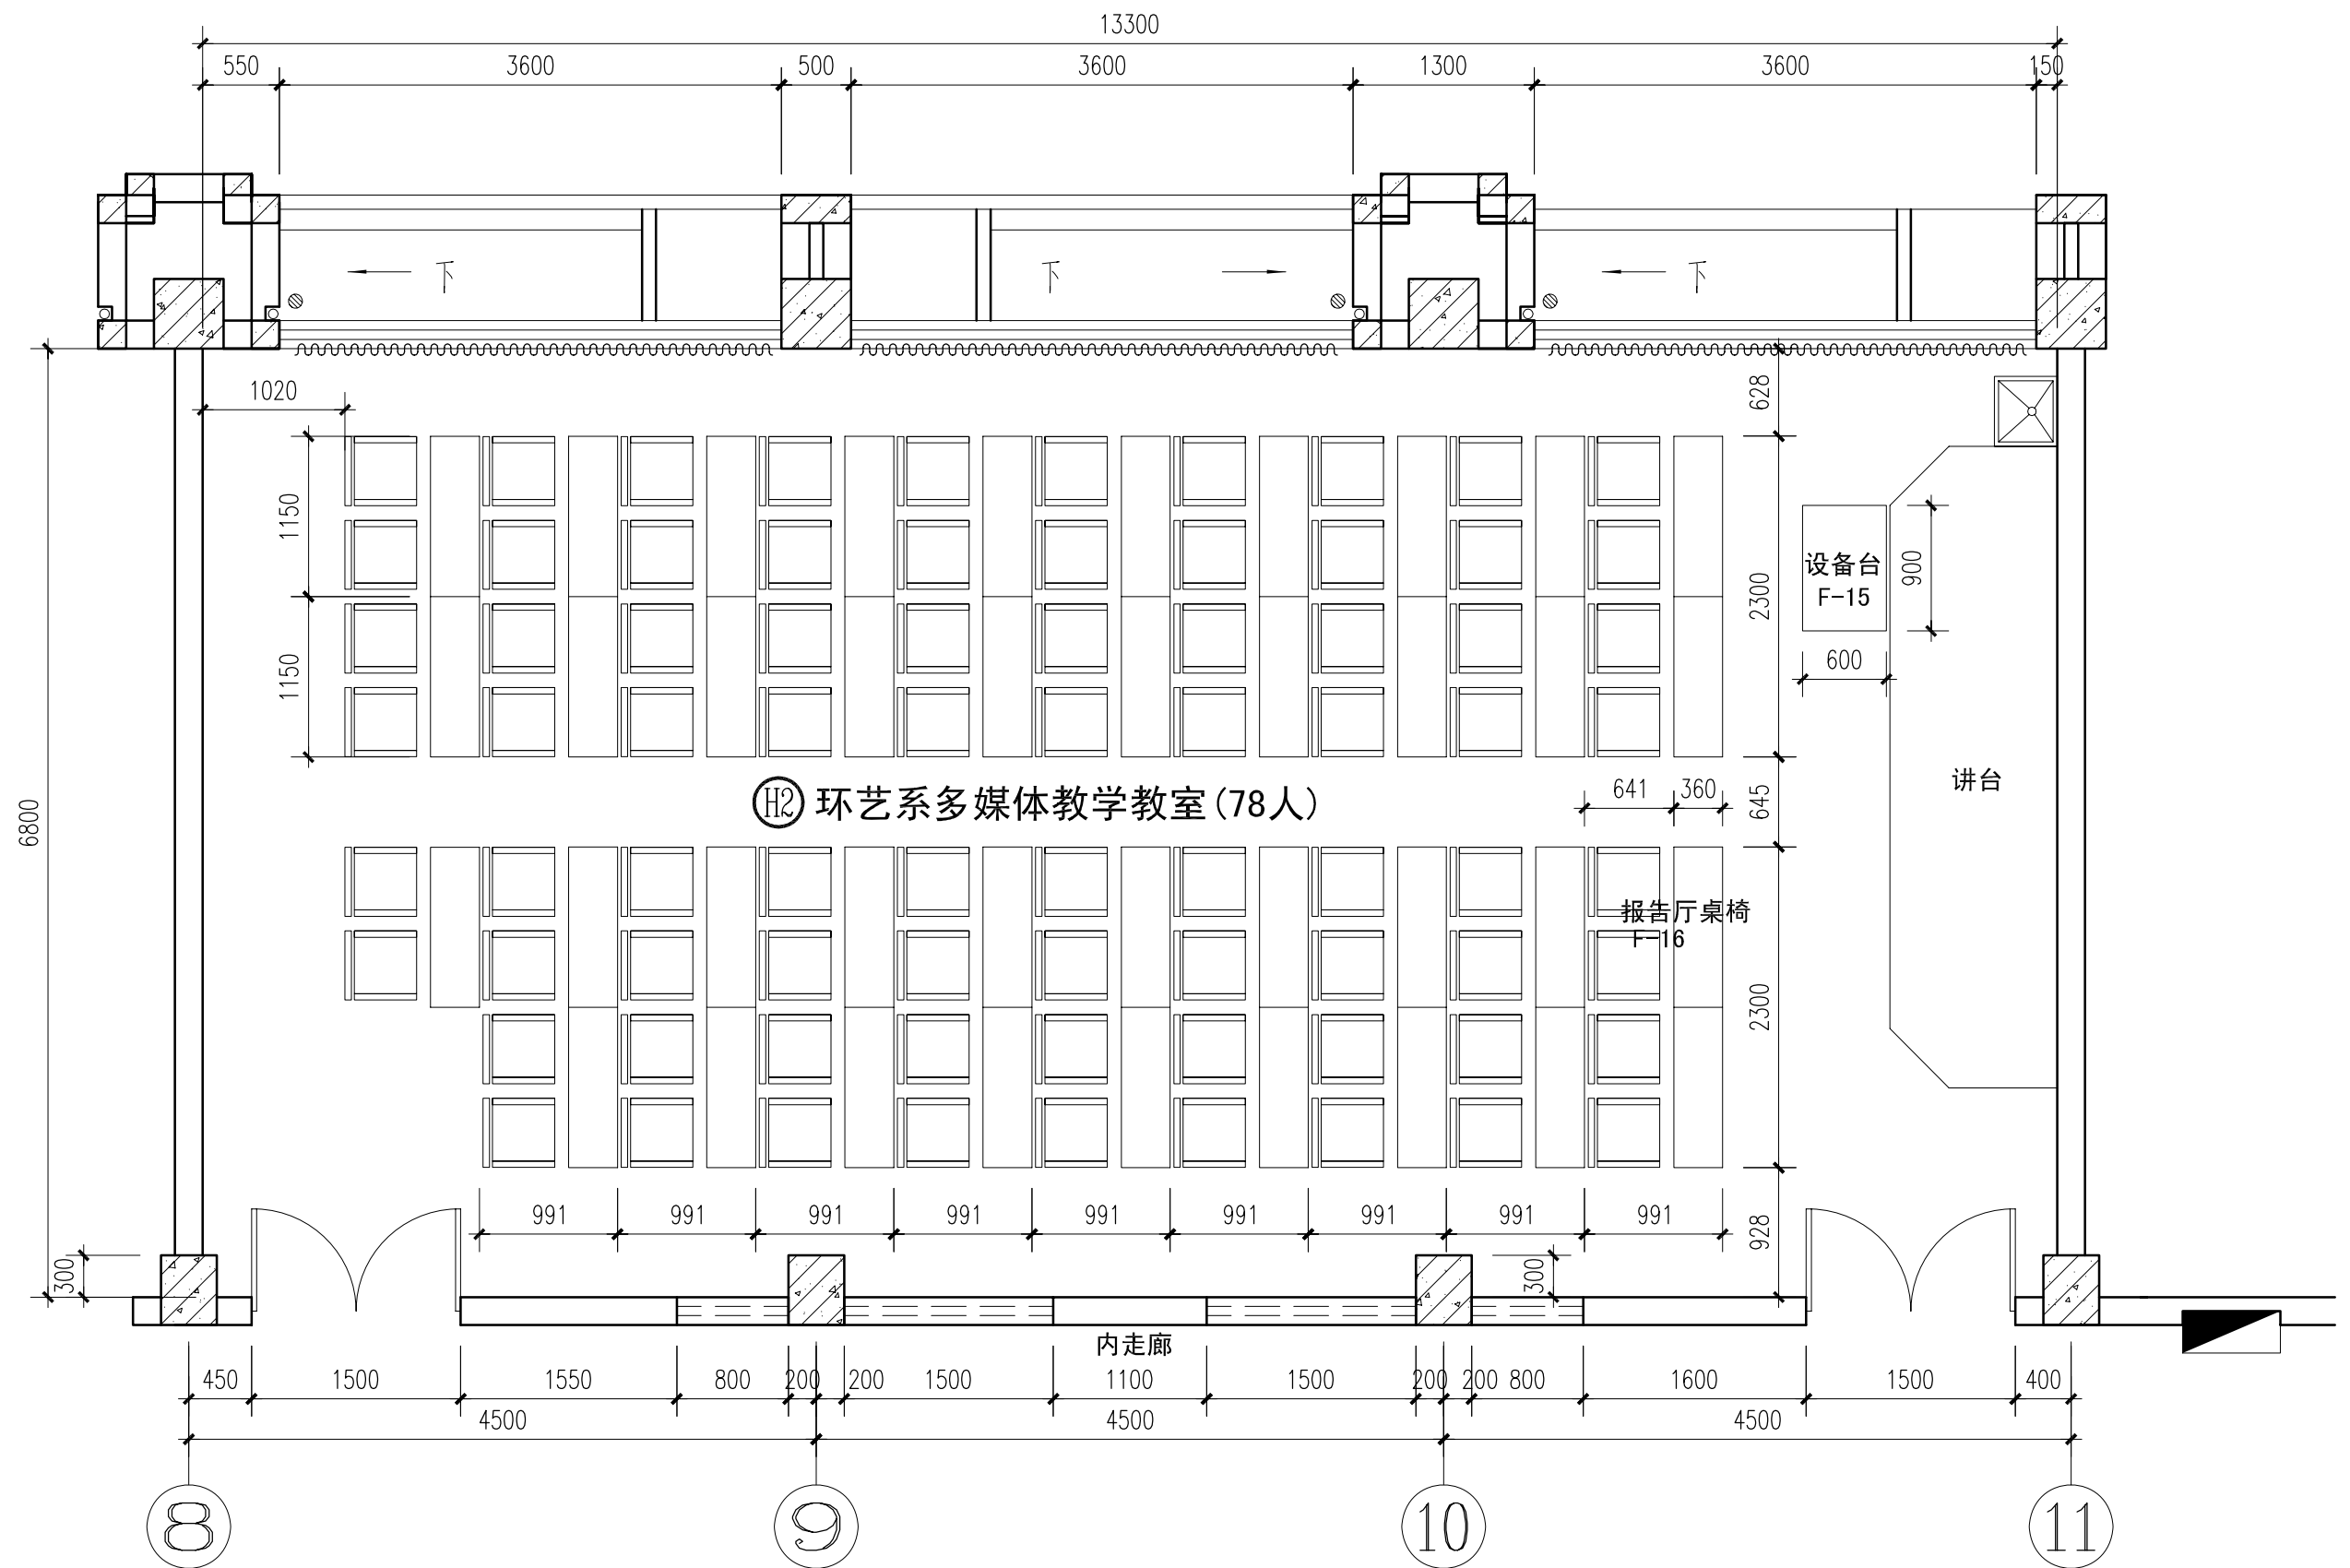


H2环艺系多媒体教学教室家具汇总表				
家具名称	代号	数量	尺寸(长*宽*高)	备注
报告厅桌	F-16	39套	1150*360*740	三聚氰胺板+银灰烤漆方钢管
报告厅椅	F-16A	78	成品	不在此次招标范围
设备台	F-15	1	900*600*740	参见现有设备台

四楼H2环艺系多媒体教学教室平面图 1:50

注：本多媒体教室带课桌

	审 定		校 对		项 目 名 称	环境艺术专业教学平台建设图纸	图 纸	H2环艺系多媒体研讨教室平面图	工 程 编 号		阶 段	变更01
	审 核		设计负责人				名 称		图 号	4F-24	日 期	2010-7
	项目负责人		设 计 人						比 例			

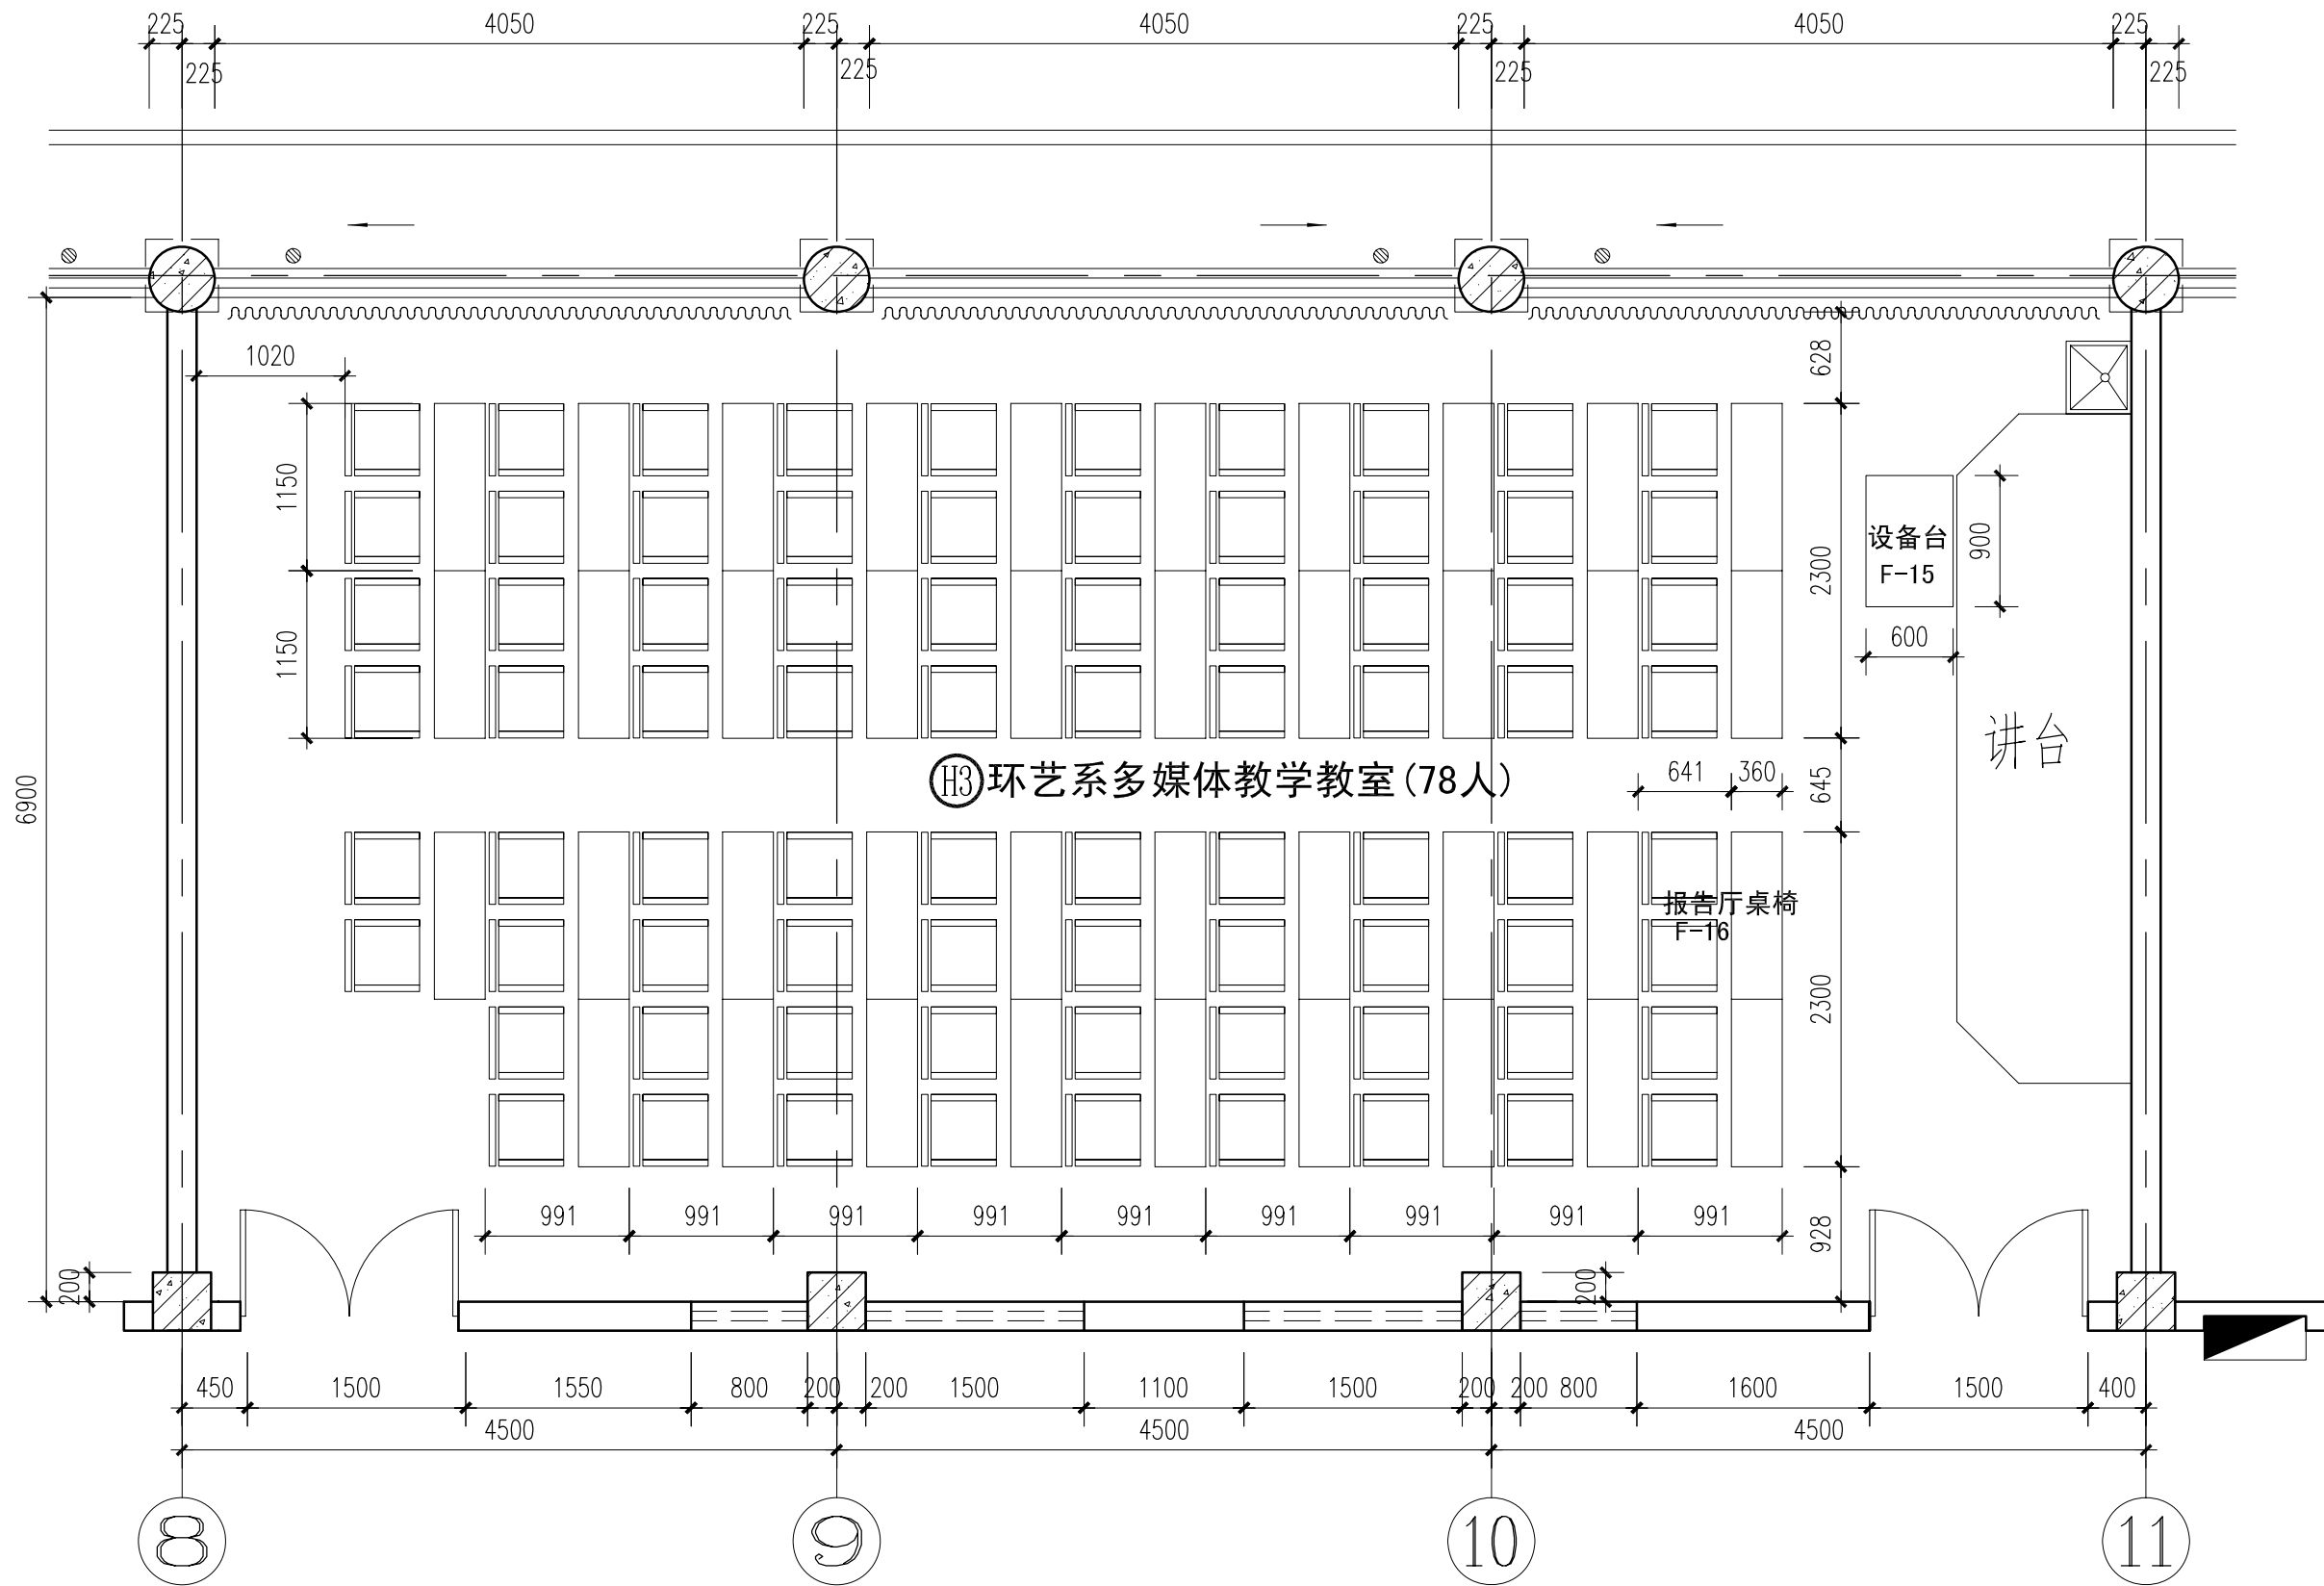


H3环艺系多媒体教学教室家具汇总表				
家具名称	代号	数量	尺寸(长*宽*高)	备注
报告厅桌椅	F-16	39套	1200*600*740	三聚氰胺板+银灰烤漆方钢管
报告厅椅	F-16A	78	成品	不在此次招标范围
设备台	F-15	1	900*600*740	参见现有设备台

五楼H3环艺系多媒体教学教室平面图 1:50


注：本多媒体教室带课桌

	审 定		校 对		项 目 名 称	环境艺术专业教学平台建设图纸	图 纸 名 称	H3环艺系多媒体研讨教室平面图	工 程 编 号		阶 段	变更01
	审 核		设计负责人						图 号	25	日 期	2010-7
	项目负责人		设 计 人						比 例			

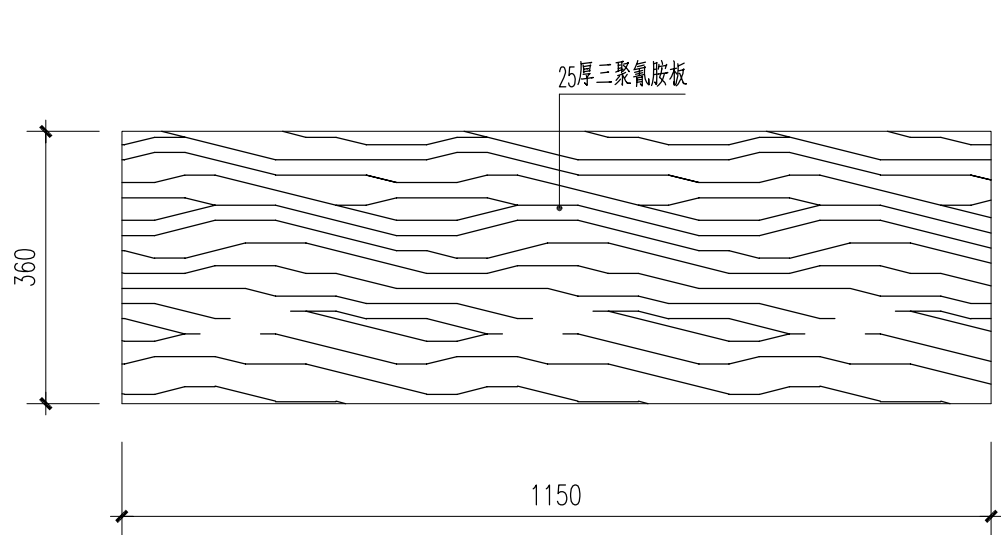


报告厅桌平面图 1:10


注：1，配套椅子成品采购

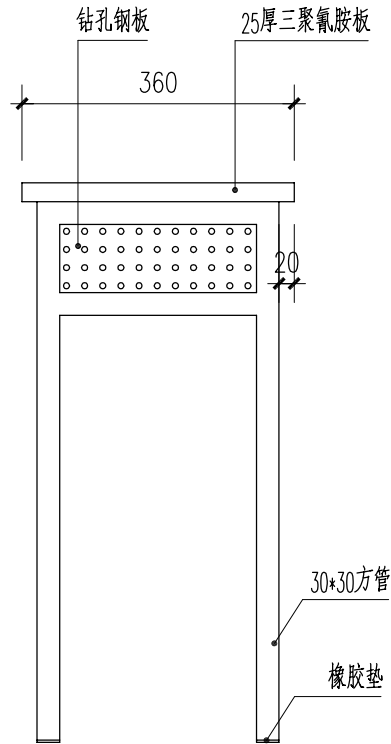

侧面图 1:10

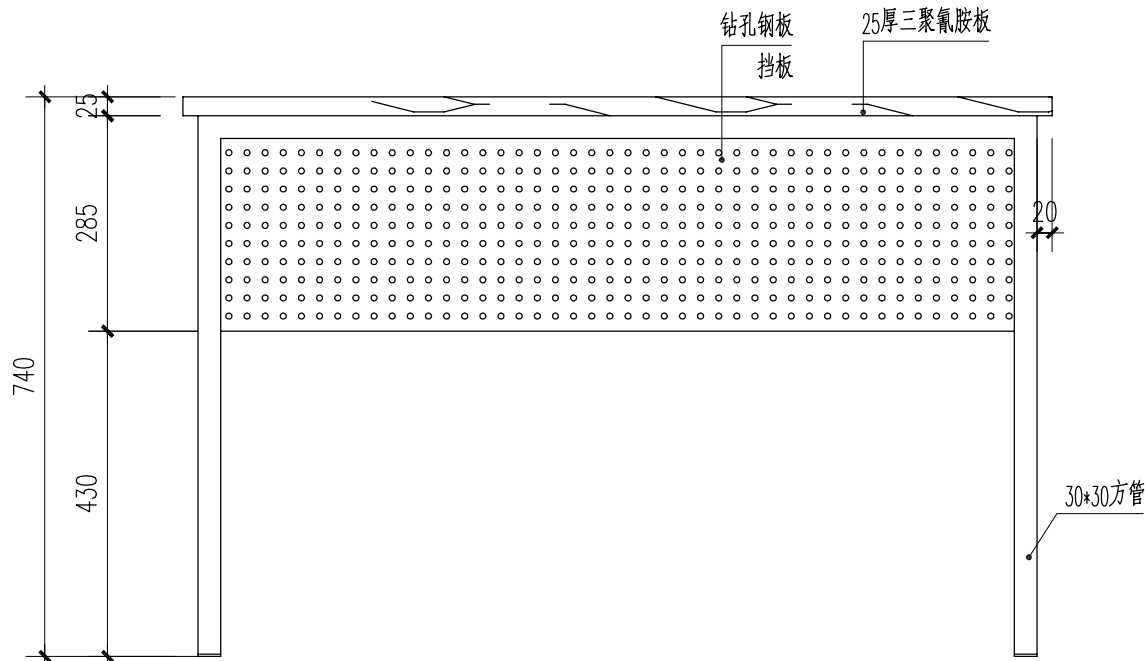

背面图 1:10

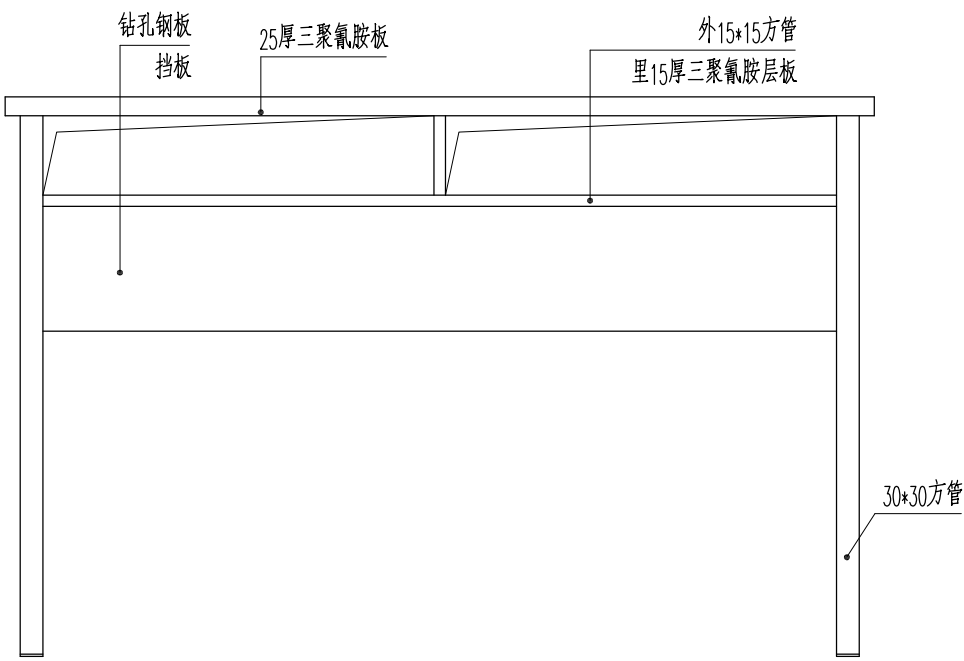

正面图 1:10

家具编号F-04

	审 定			校 对			项 目 名 称	环境艺术专业教学平台建设图纸	图 纸	家具编号F-16报告厅桌详图	工 程 编 号		阶 段	变更01
	审 核			设计负责人					名 称		图 号	26	日 期	2010-7
	项目负责人			设 计 人									比 例	