
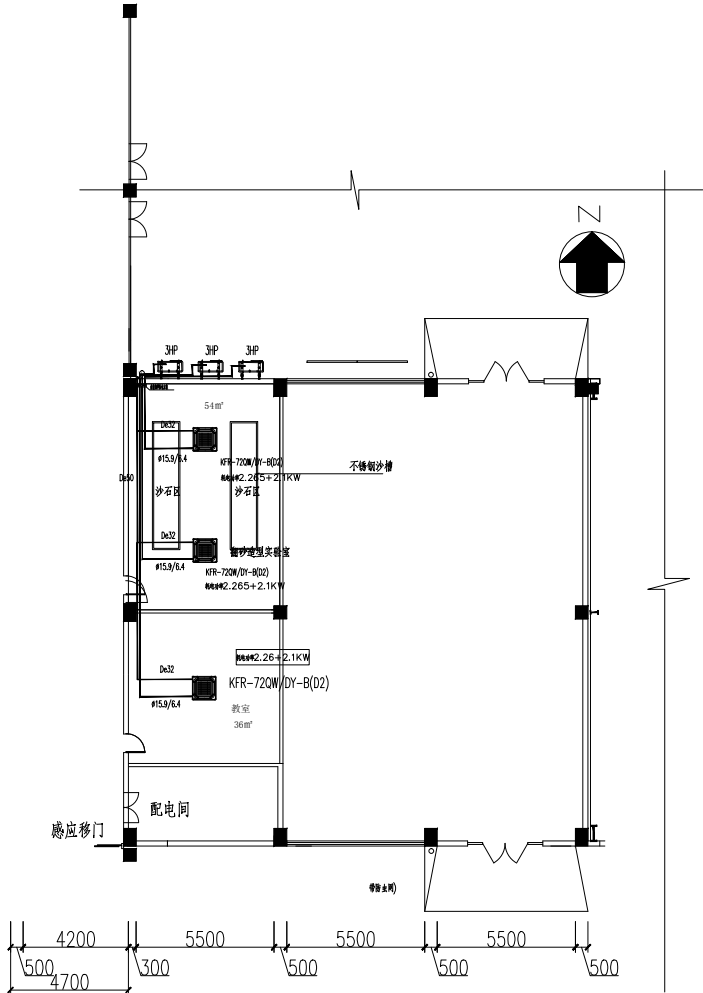


暖通	给排水	电气
图	建	构
总	图	电

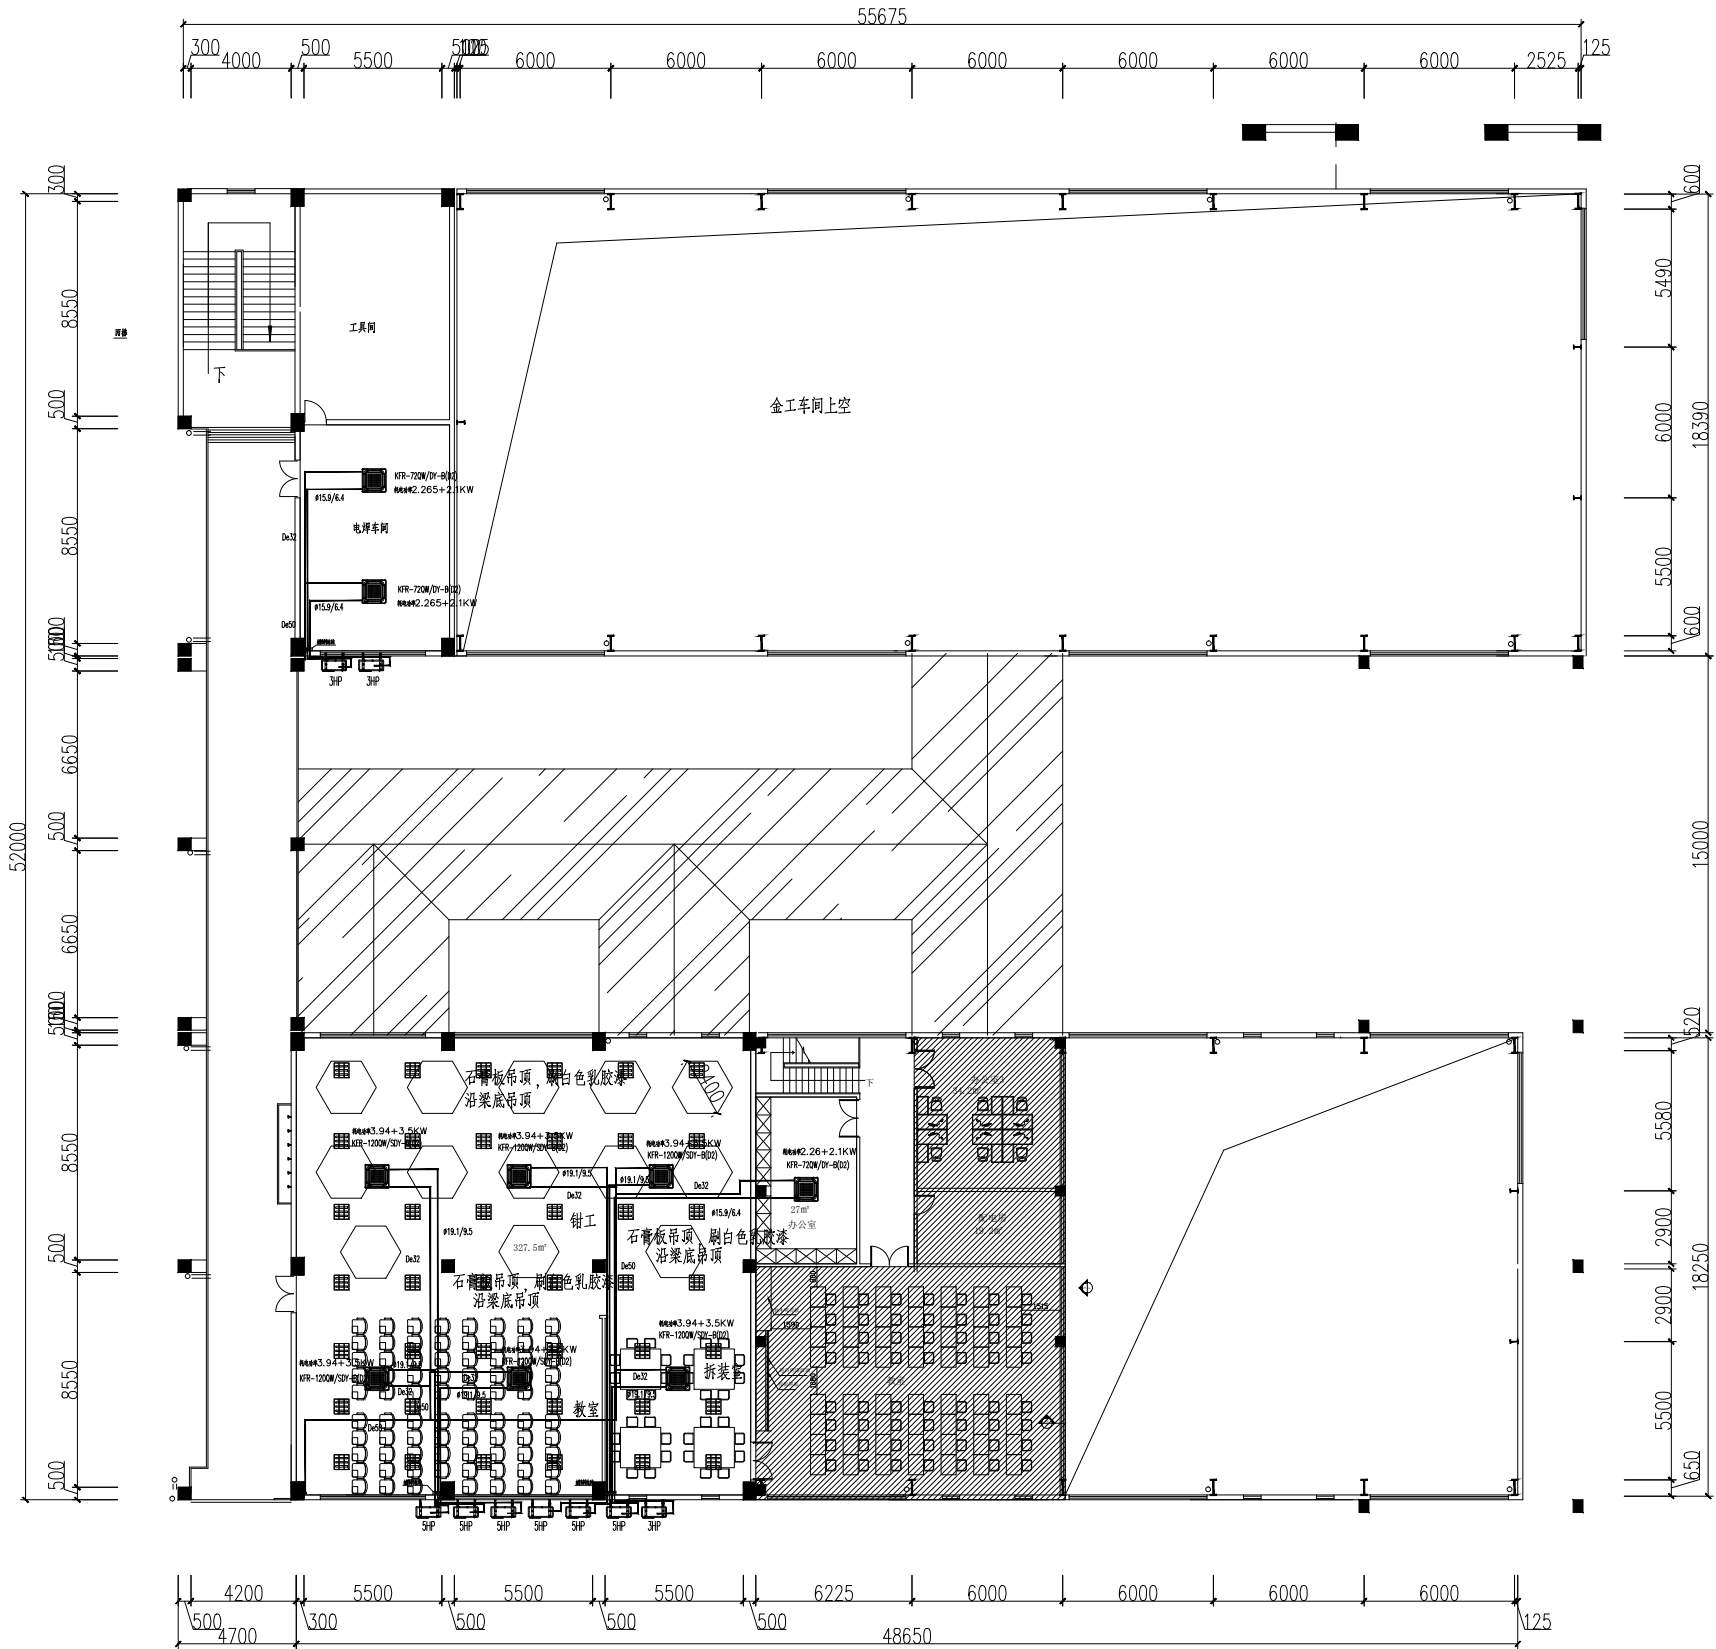

序号	名称	技术参数	数量(套)	备注
1	3匹嵌入式空调机组	额定制冷量7.2kW 额定制热功率7.7+2.1kW 额定制冷功率2.34kW 额定制热功率2.48+2.1kW 1N/220V/50Hz 三速	6	遥控 带提升板
2	5匹嵌入式空调机组	额定制冷量12.0kW 额定制热功率13+2.7kW 额定制冷功率3.54kW 额定制热功率3.94+2.7kW 3N/380V/50Hz 三速	6	遥控 带提升板
3				
4				

说明:

已装修区域

二层空调平面布置图