


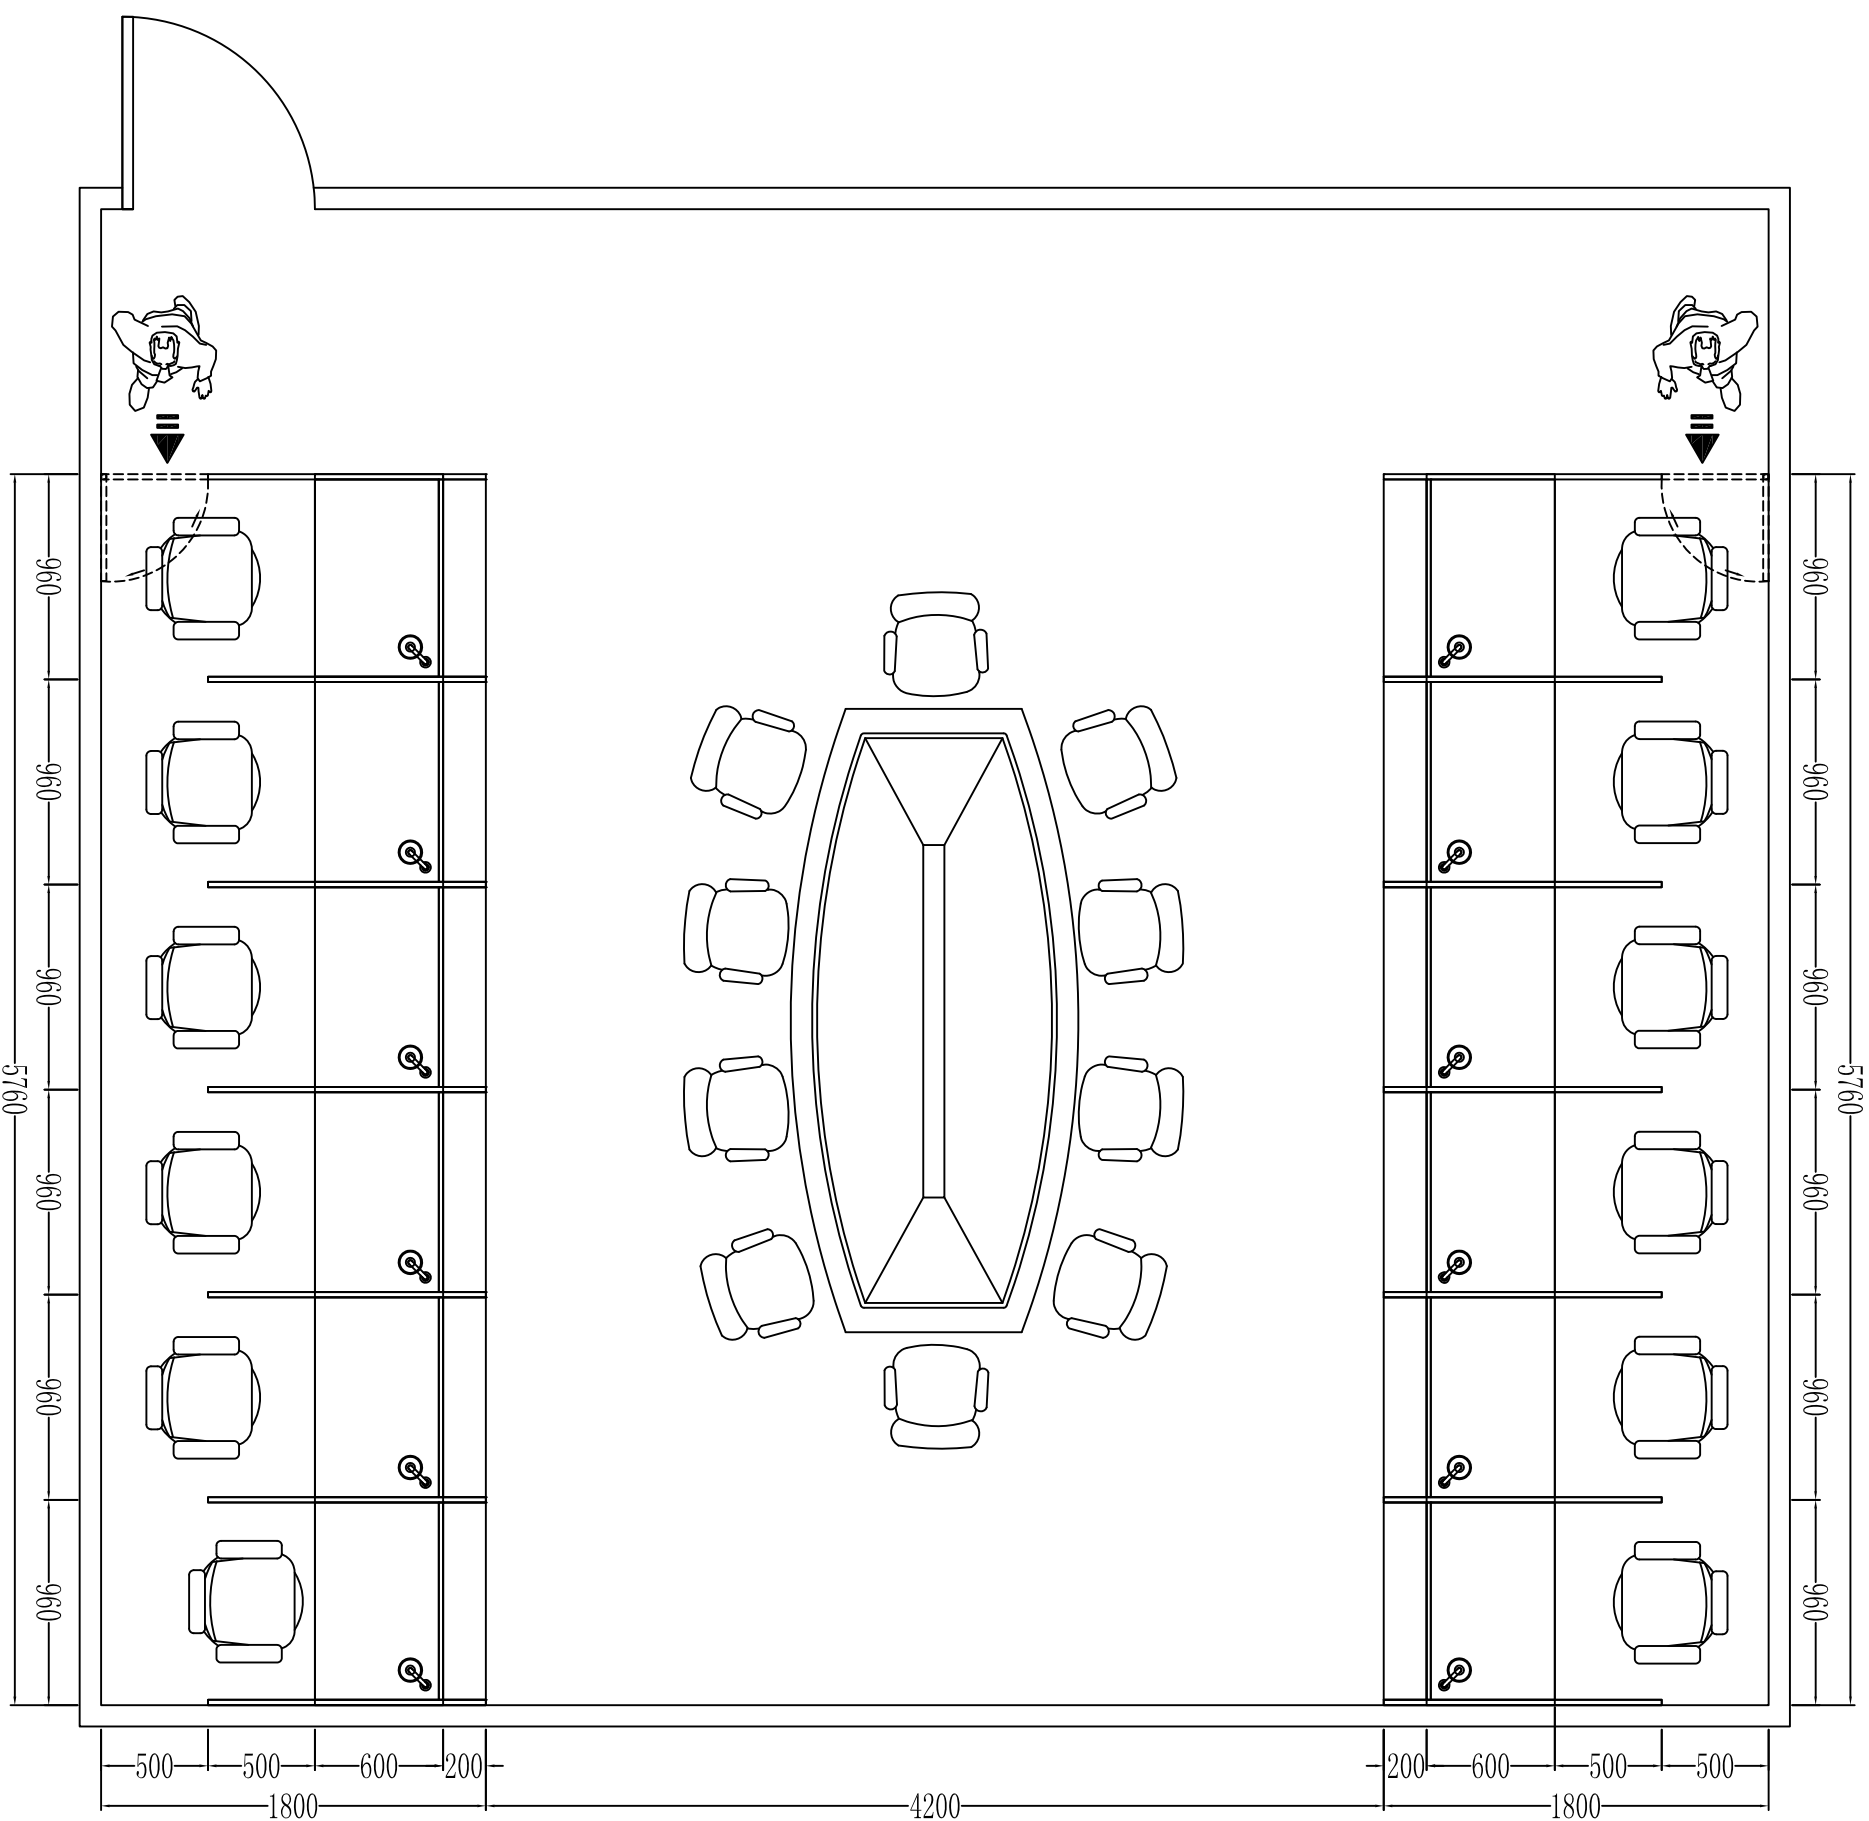

暗品台平面布置图