


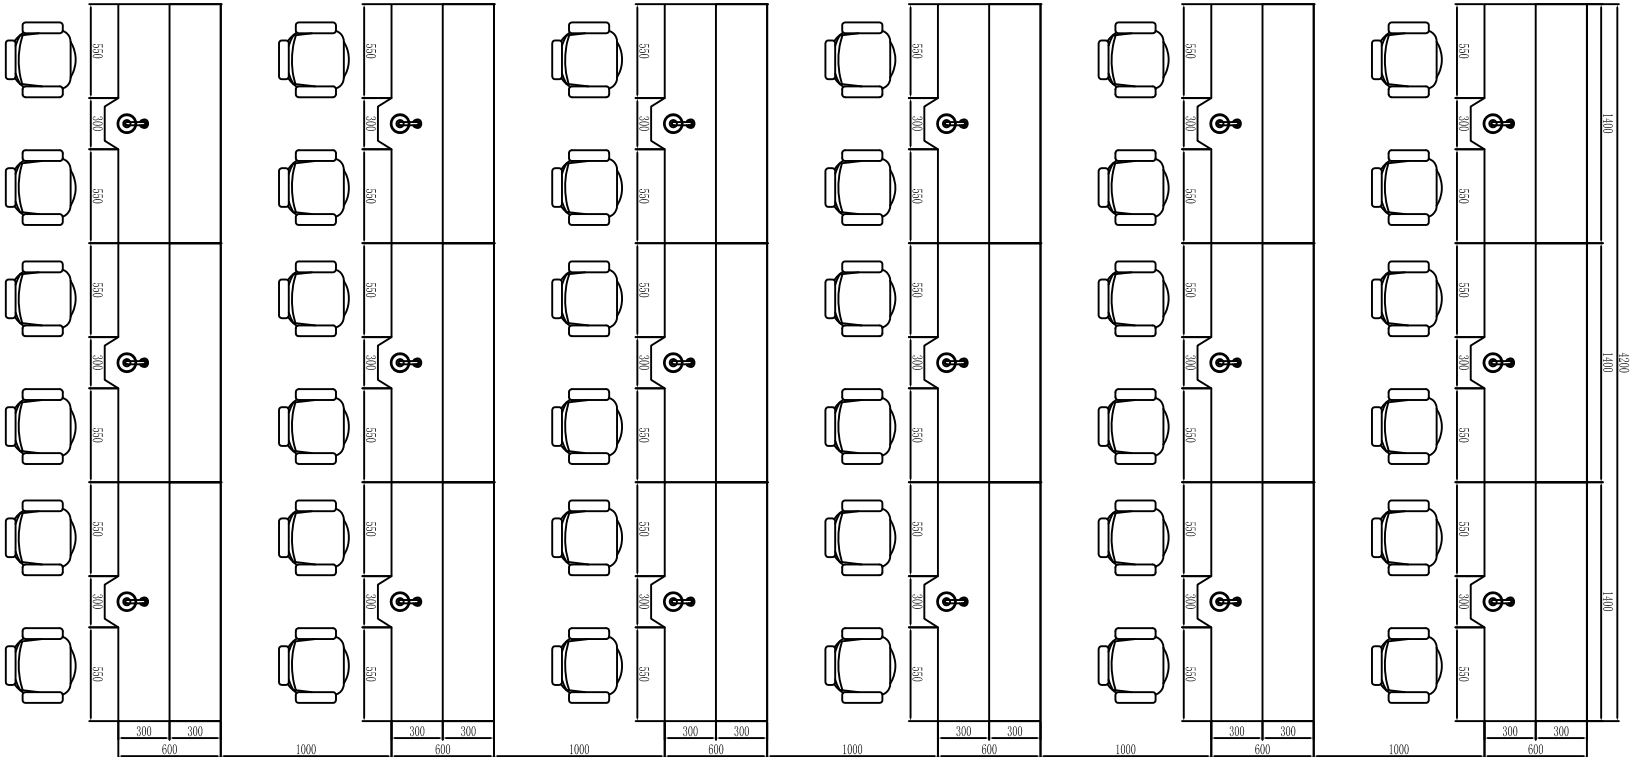

明品台平面布置图