


暖通	给排水	电气
图	建	结
总	构	电

Autodesk

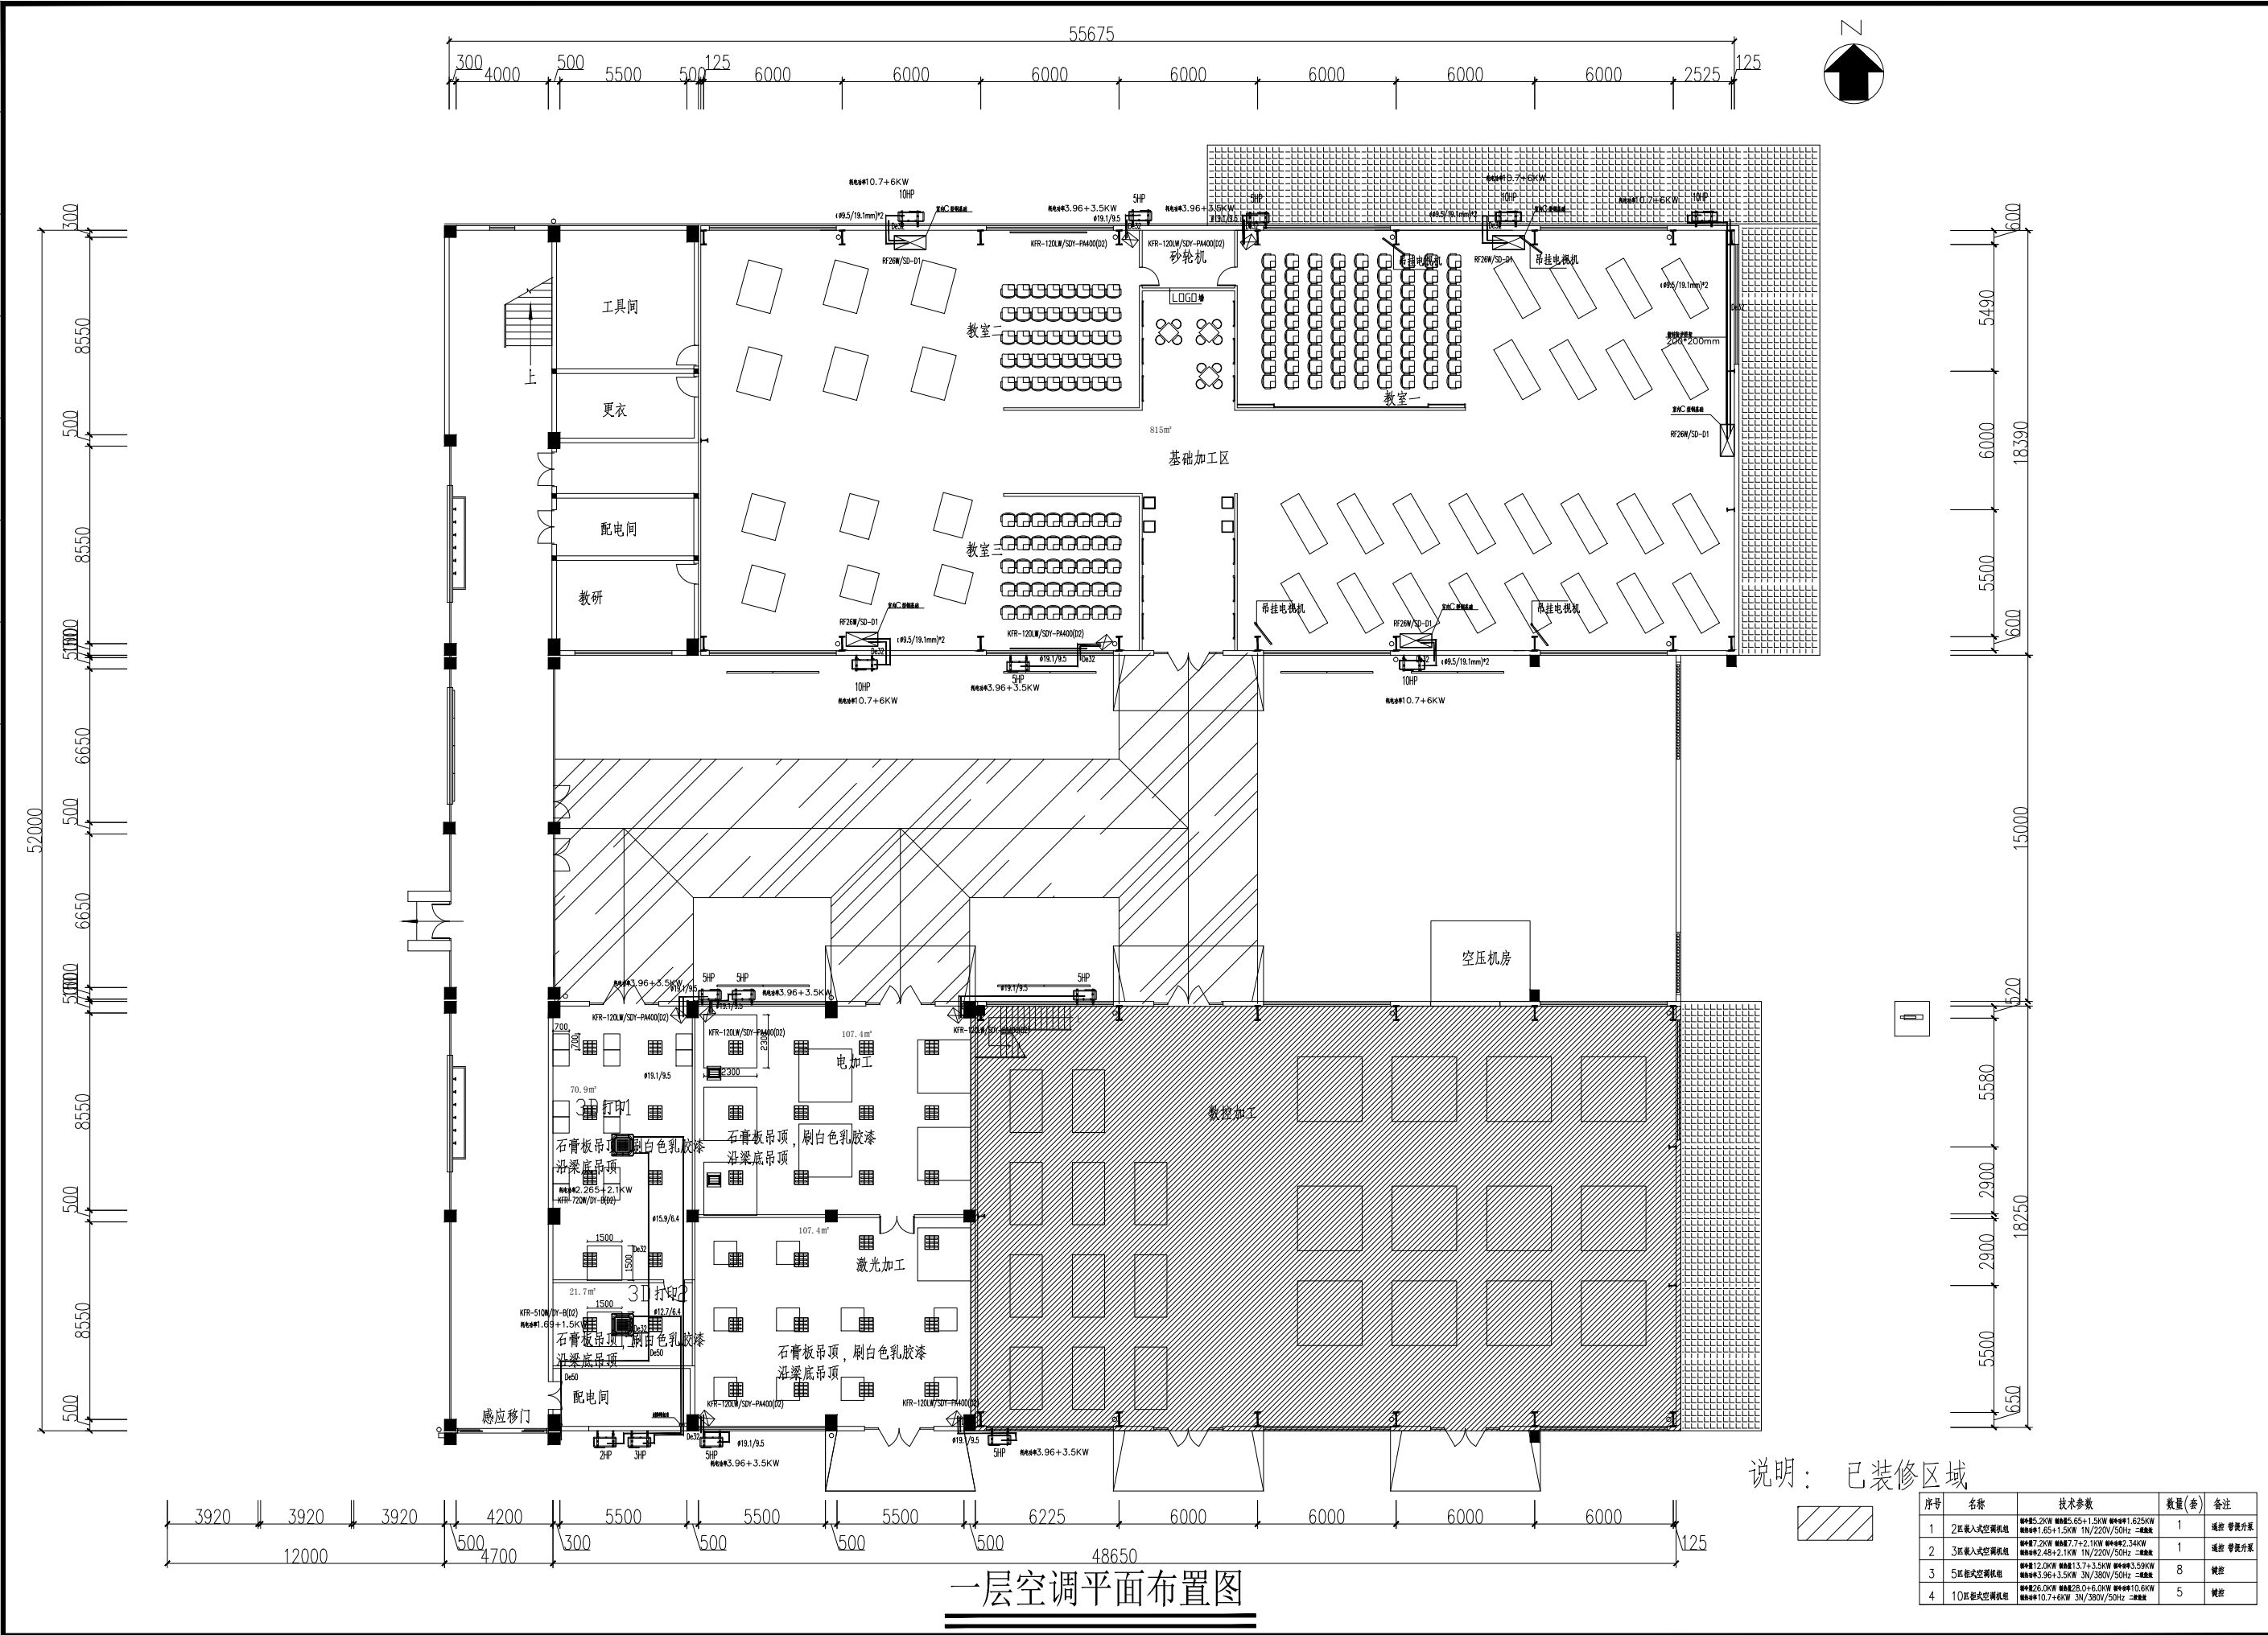

一层空调平面布置图

序号	名称	技术参数	数量(套)	备注
