


NO: 统一编号

本图纸的知识产权属公司所有,未经本公司同意使用本图的于个人或单位目的的,都属于侵权行为。

[illegible]

## 医学院室内空间改造

审定人/日期	AUTHORIZED FOR ISSUE BY/DATE
设计总负责人/日期	PROJECT DIRECTOR/DATE
项目负责人/日期	PROJECT MANAGER/DATE
项目控制/日期	DISCIPLINE RESPONSIBLE BY/DATE
专业负责人/日期	DESIGNED BY/DATE
设计人/日期	
图名	
DRAWING TITLE	

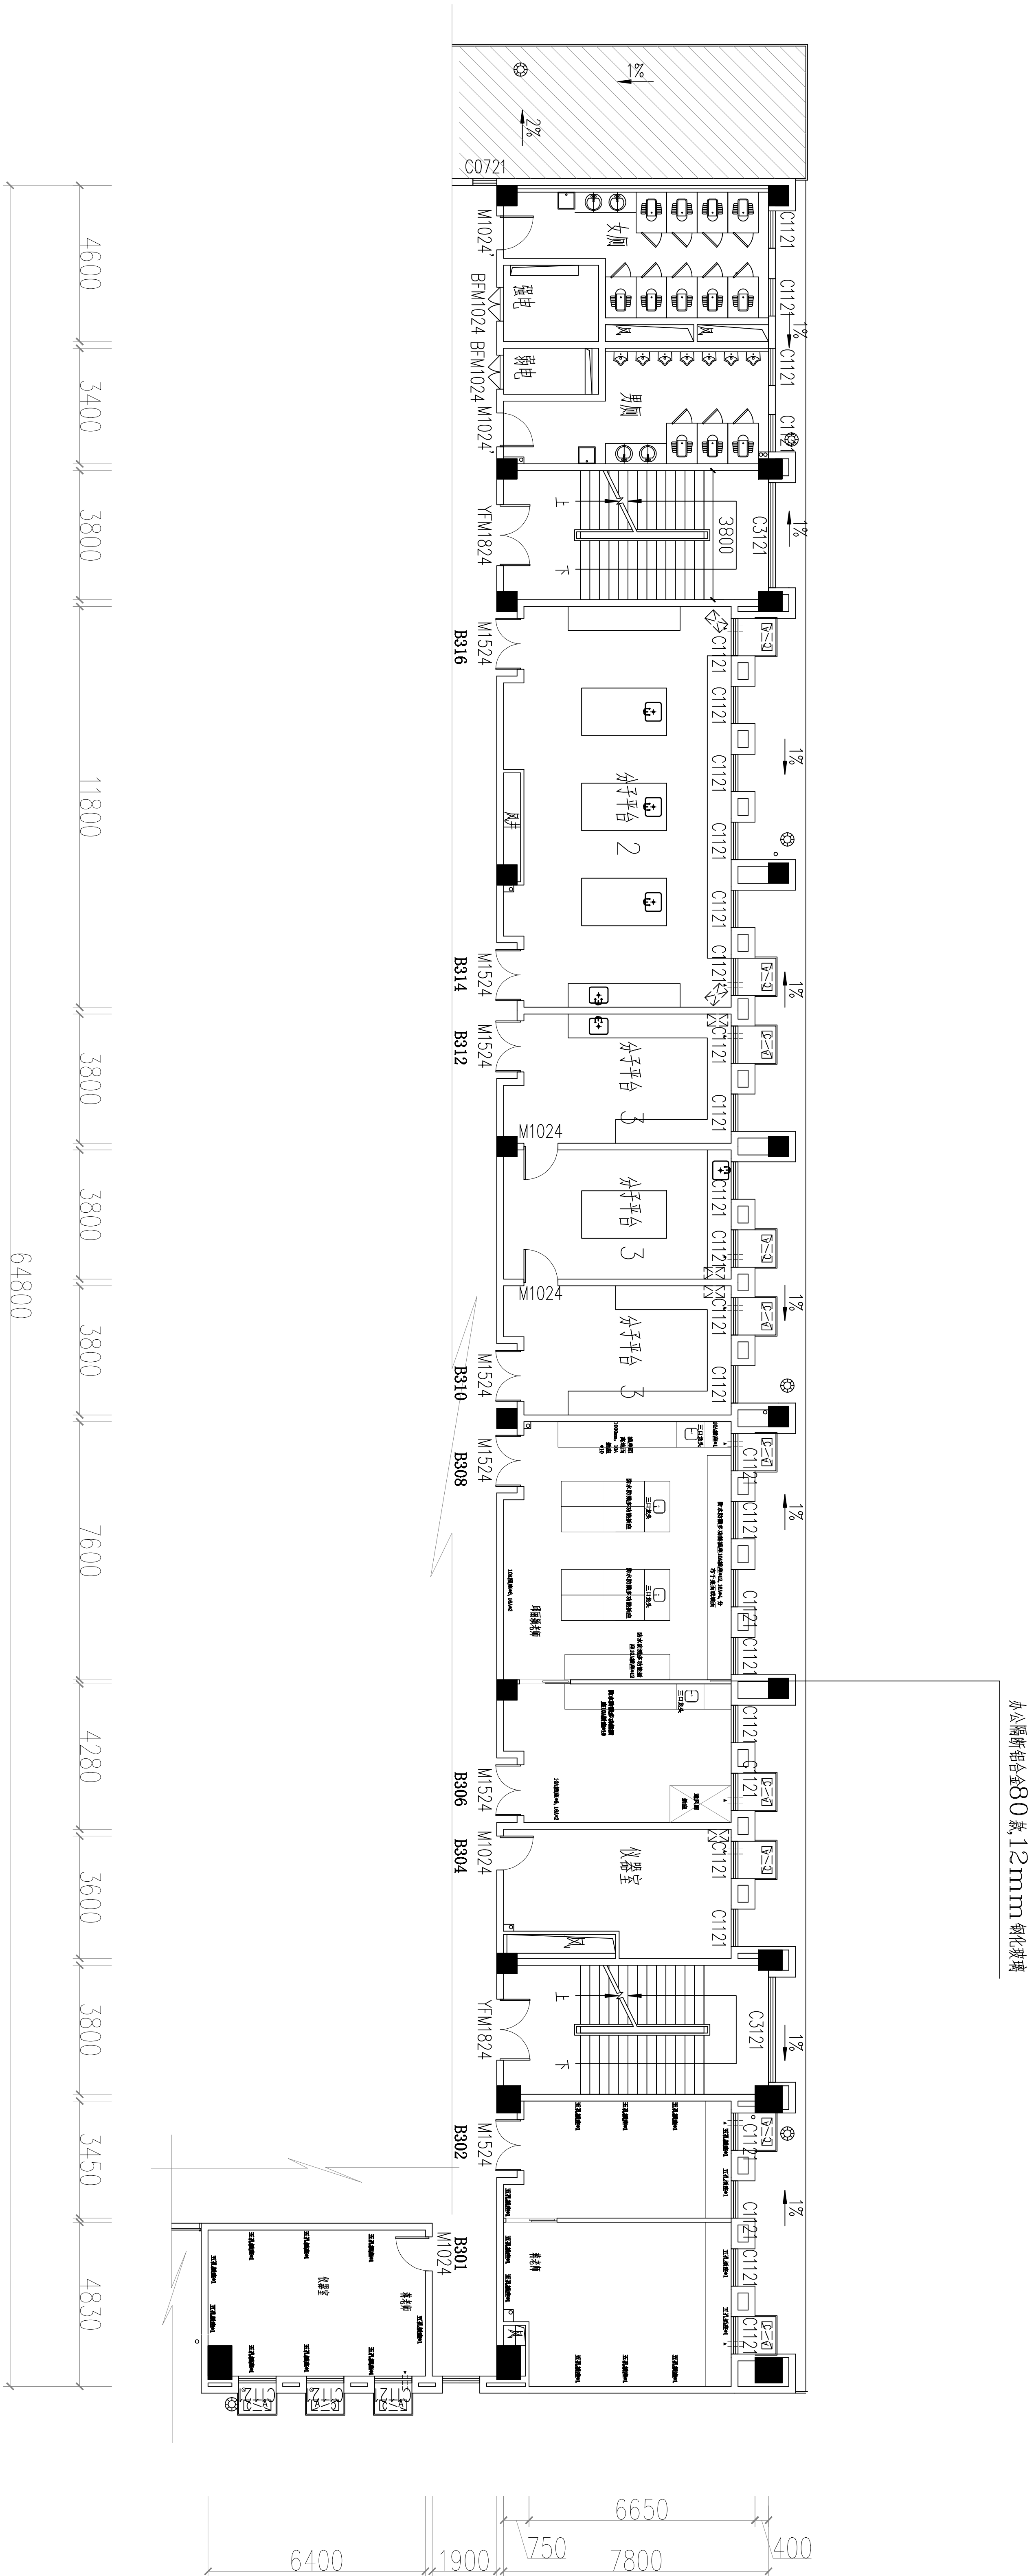

### 三层平面布置图

设计号 JOB NO.	阶段 STATUS
比例 SCALE	专业 DISCIPLINE
日期 DATE	图号 DRAWING NO.