
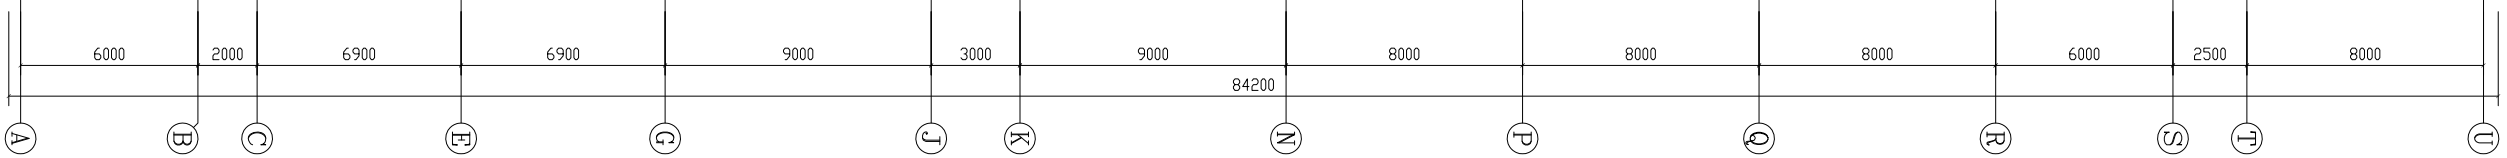


3F

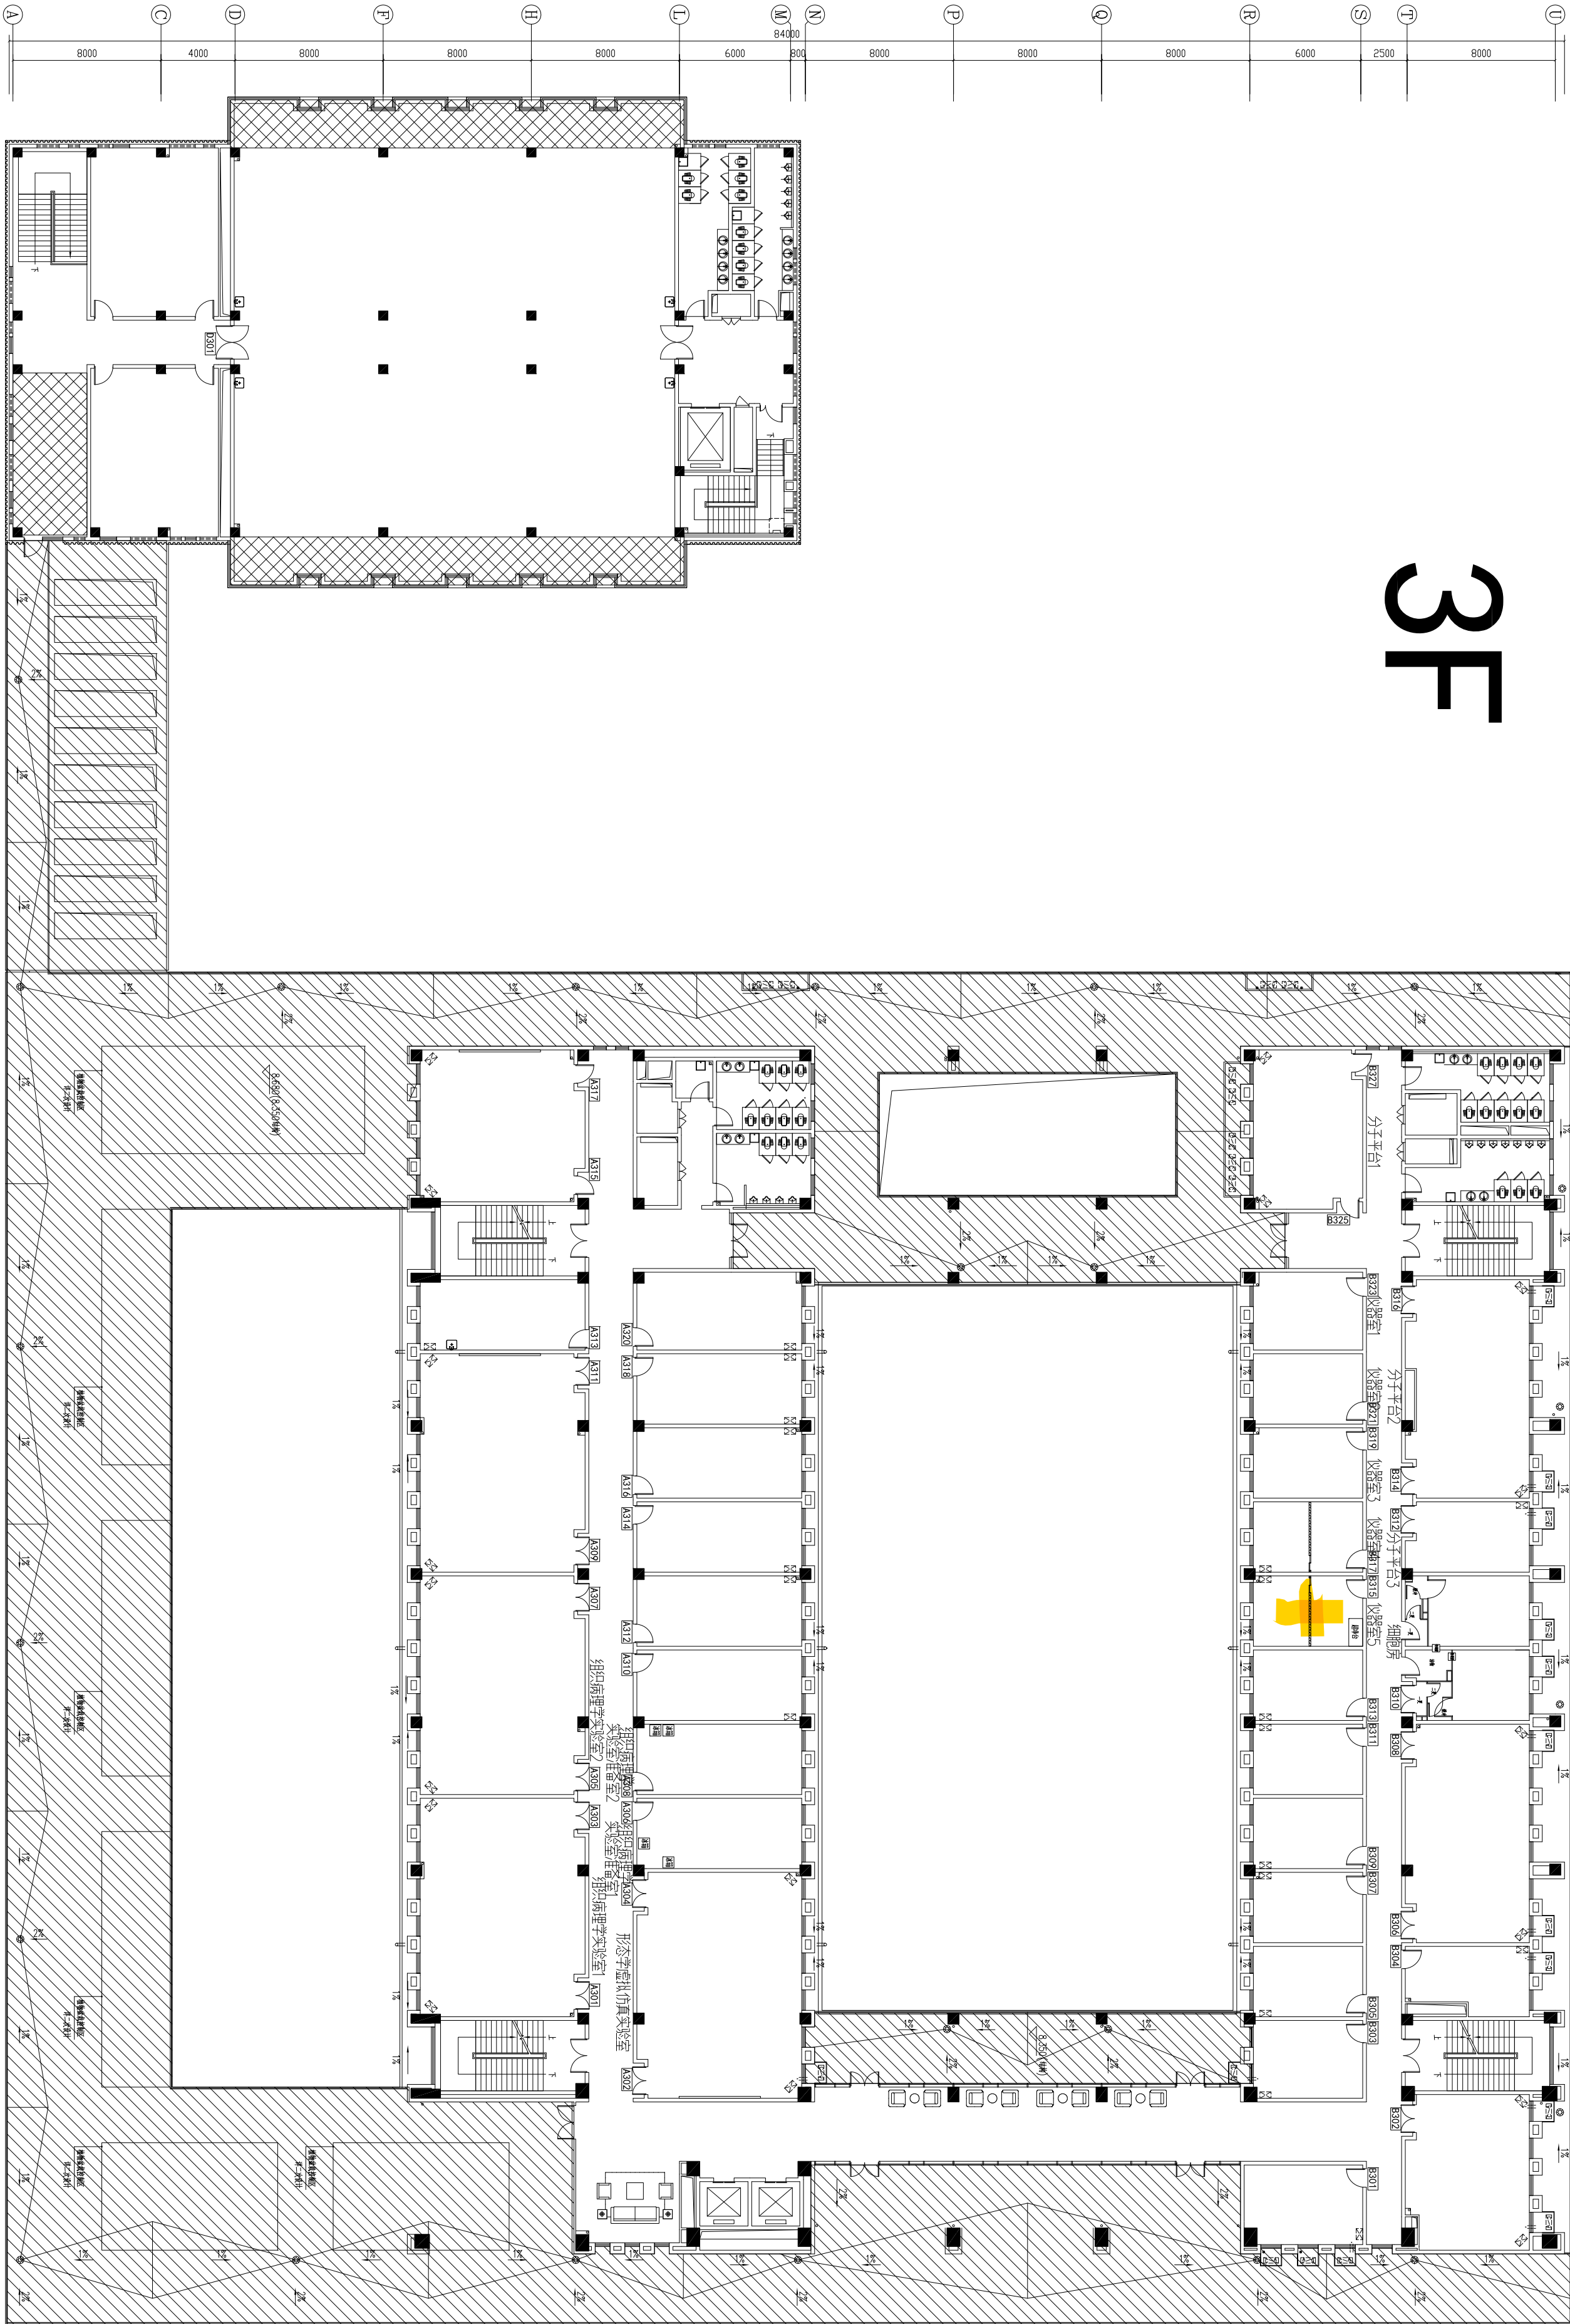

三层平面图